

**OBJETO: REFORMA E AMPLIAÇÃO DO CENTRO DE REFERÊNCIA DE ASSISTÊNCIA SOCIAL FRANCISCA FELIPE DE ALMEIDA - (GRAS DOURADO).**



FOTO Nº CRAS DOURADO

19 JUNHO 2023



FOTO Nº CRAS DOURADO

20 JUNHO 2023



FOTO Nº CRAS DOURADO

21 JUNHO 2023



FOTO Nº CRAS DOURADO

22 JUNHO 2023



FOTO Nº CRAS DOURADO

23 JUNHO 2023


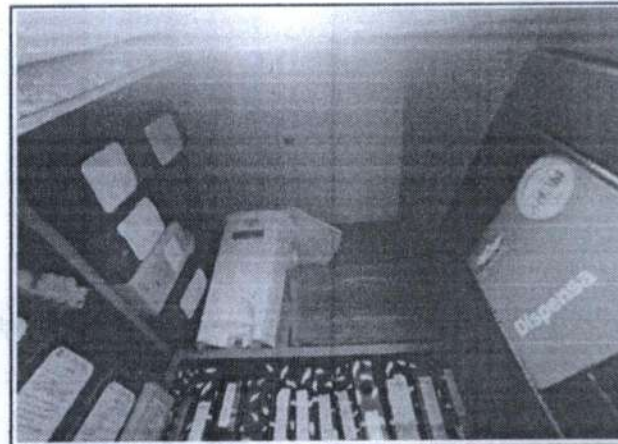


FOTO Nº CRAS DOURADO

24 JUNHO 2023

OBJETO: REFORMA E AMPLIAÇÃO DO CENTRO DE REFERÊNCIA DE ASSISTÊNCIA SOCIAL FRANCISCA FELIPE DE ALMEIDA (CRAS DOURADO).


COMISSÃO PERMANENTE DE LICITAÇÃO  
F.L.M.  
R. SILVA

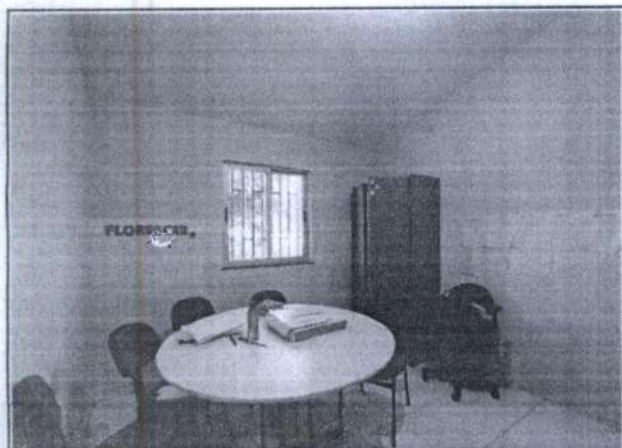

|         |              |
|---------|--------------|
| FOTO Nº | CRAS DOURADO |
| 25      | JUNHO 2023   |




|         |              |
|---------|--------------|
| FOTO Nº | CRAS DOURADO |
| 26      | JUNHO 2023   |

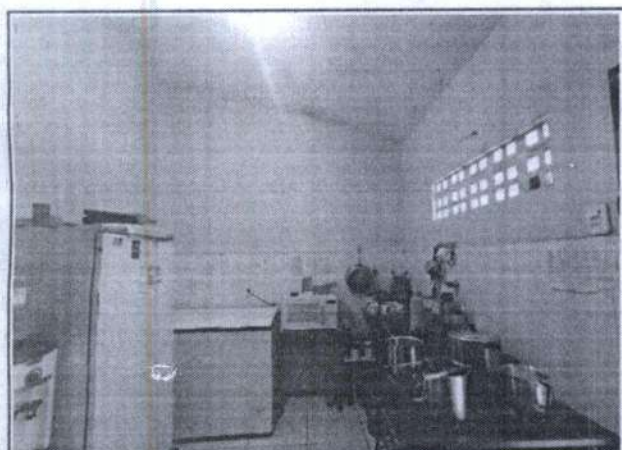

|         |              |
|---------|--------------|
| FOTO Nº | CRAS DOURADO |
| 27      | JUNHO 2023   |



|         |              |
|---------|--------------|
| FOTO Nº | CRAS DOURADO |
| 28      | JUNHO 2023   |

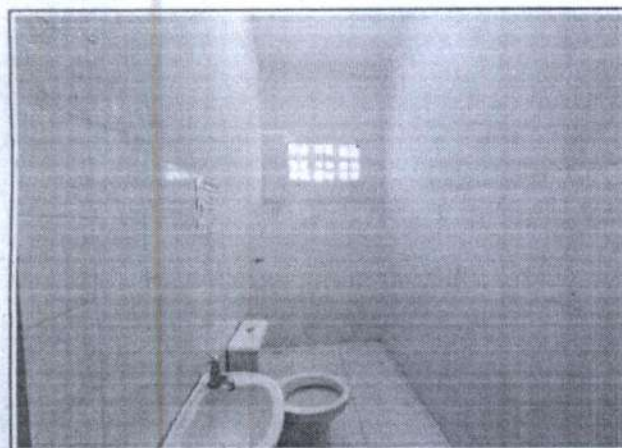

|         |              |
|---------|--------------|
| FOTO Nº | CRAS DOURADO |
| 29      | JUNHO 2023   |




|         |              |
|---------|--------------|
| FOTO Nº | CRAS DOURADO |
| 30      | JUNHO 2023   |

*Maria Rosiane da Silva Santiago*  
ENGENHEIRA CIVIL  
RNP: 061883228-9


*Ricardo Daniel Sampaio*  
Secretário de Infraestrutura, Urbanismo,  
Agropecuária e Recursos Hídricos  
CPF: 357.726.383-00  
Portaria Nº 744/2021

REFORMA E AMPLIAÇÃO DO CENTRO DE REFERÊNCIA DE ASSISTÊNCIA SOCIAL FRANCISCA FELIPE DE ALMEIDA LUCAS -  
DOURADO).




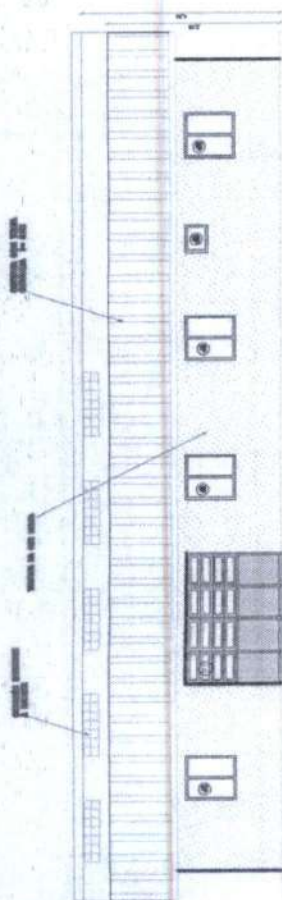


01 FACHADA.1

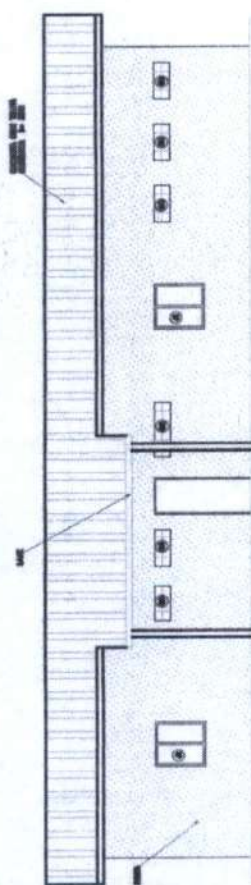


02 FACHADA 2

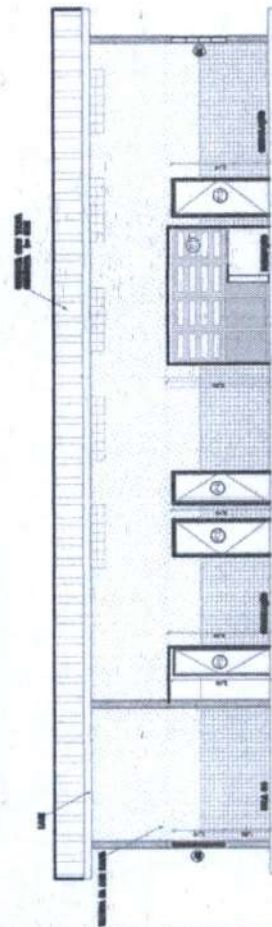


DS - CORTE A

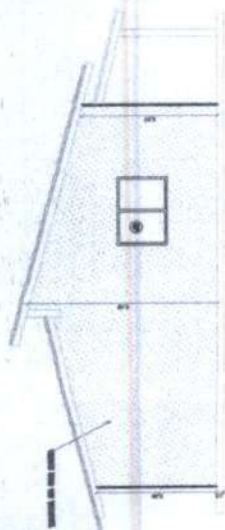

03 FACHADA 3

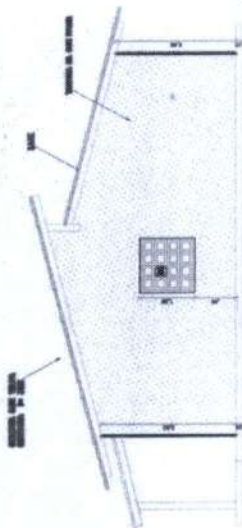

04 EACNADA 4

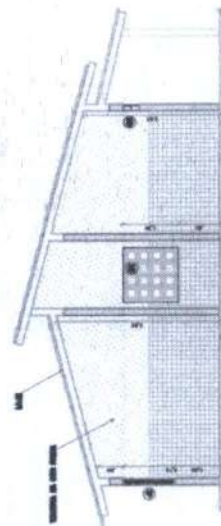

06 CONTINUED


[illegible]

Ricardo Dentias Sampaio  
Secretário de Infraestrutura, Urbanismo  
Agropecuária e Recursos Hídricos  
CPF: 357.726.383-00  
Portaria Nº 744/2021

Maria Rosiane da Silva Santiago  
Maria Rosiane da Silva Santiago  
ENGENHEIRA CIVIL  
RNP: 061883228-9

[illegible]


AV VALDERI MACHADO

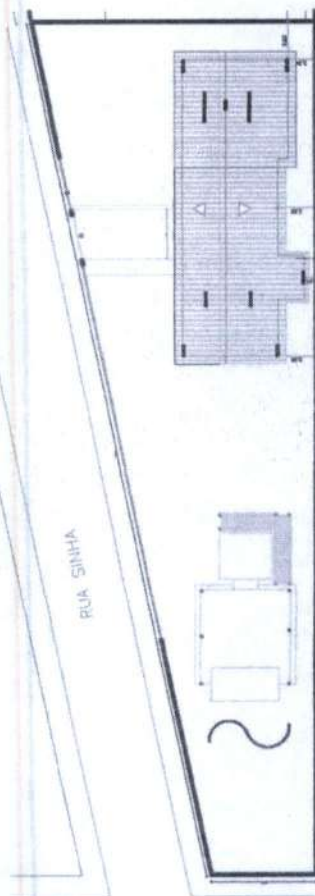


01 PLANTA DE LOCAÇÃO

Maria Rosiane da Silva Santiago  
 Maria Rosiane da Silva Santiago  
 ENGENHEIRA CIVIL  
 RNP: 061883228-9

Ricardo Dentan Sampaio  
Secretário de Infraestrutura, Urbanismo  
Agropecuária e Recursos Hídricos  
CPF: 351.726.383-00  
Portaria Nº 744/2021

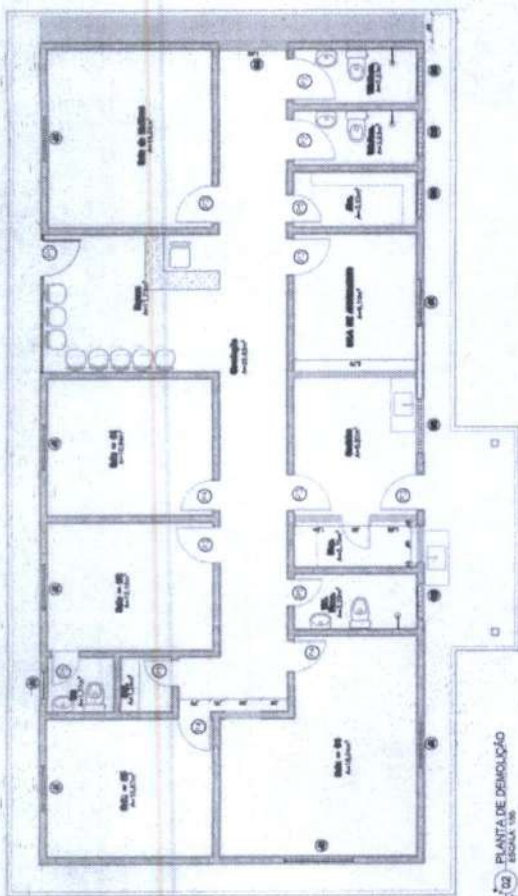

02 PLANTA DE DEMOLUÇÃO

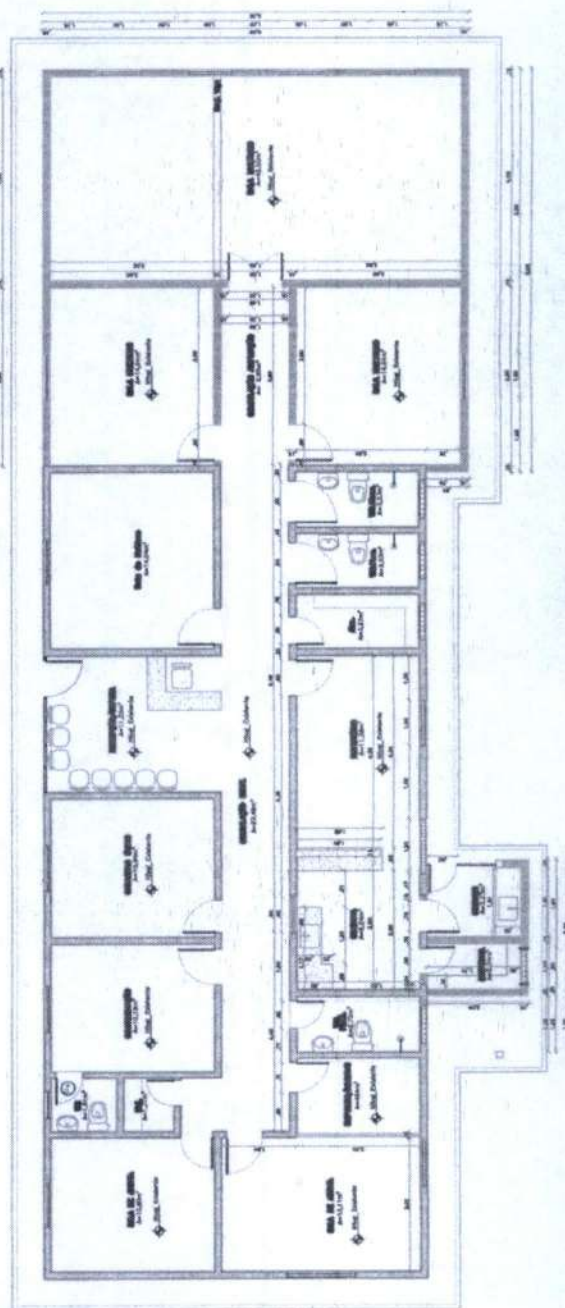

03 PLANTA DE CONSTRUÇÃO

FIGURE 1. A. Normal  
B. Normal  
C. Normal  
D. Normal



**PROCURADOR**  
JULIA RODRIGUES, FONE: 06-228.9940.



1. *Chlamydomonas reinhardtii* (CC-1690) (Chlamydomonas reinhardtii, CC-1690, The American Culture Collection, Columbia, SC).





Оценки и комментарии - 2000

[illegible][illegible]


Maria Rosiane da Silva Santiago  
 Maria Rosiane da Silva Santiago  
 ENGENHEIRA CIVIL  
 RNP: 051833228-9

Ricardo Dantas Gampalo  
 Secretário de Infraestrutura, Urbanismo  
 Agropecuária e Recursos Hídricos  
 CPF: 357.735.333-00  
 Portaria Nº 744/2021

Prefeitura Municipal de Horizonte  
 Rua da Liberdade, 100 - Centro - Horizonte - CE  
 CEP: 61200-000  
 Fone: (85) 3333-1000  
 E-mail: prefeitura@horizonte.ce.gov.br  
 Site: www.horizonte.ce.gov.br

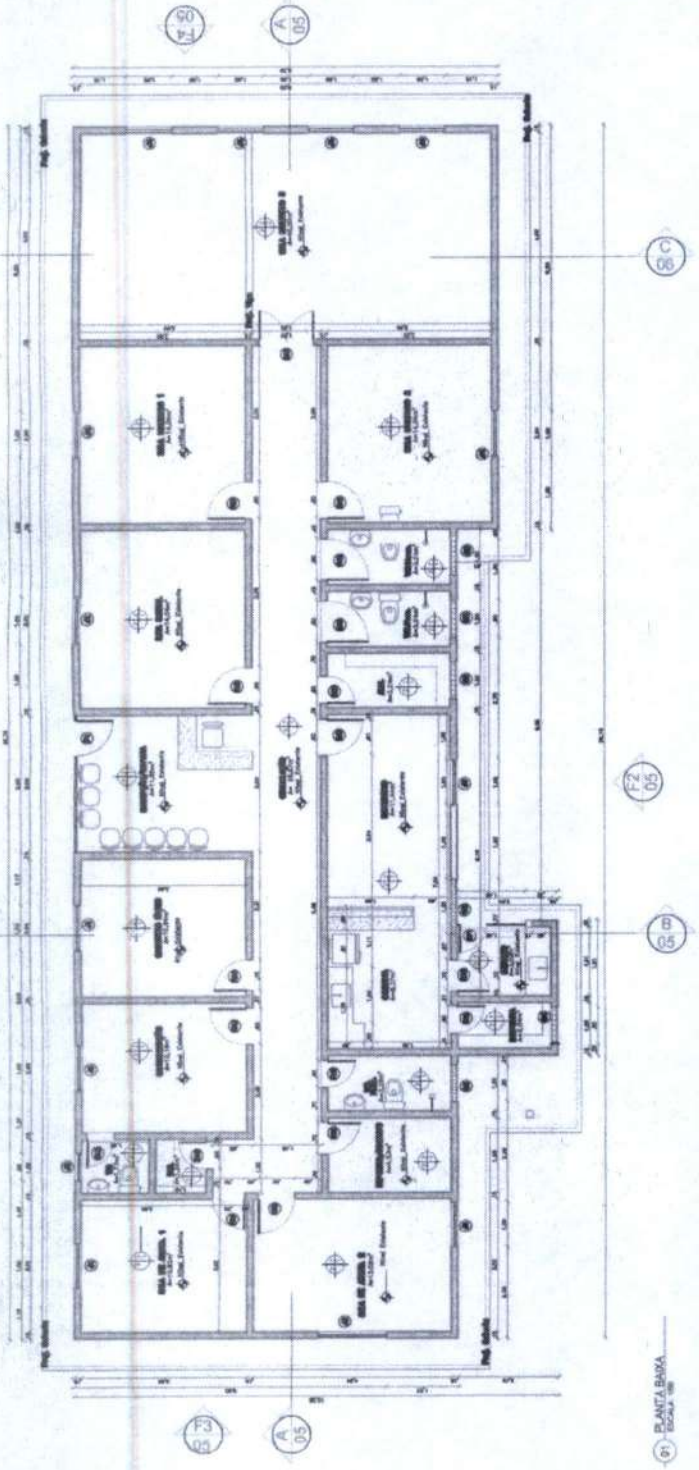


9) PLANTA BAIXA

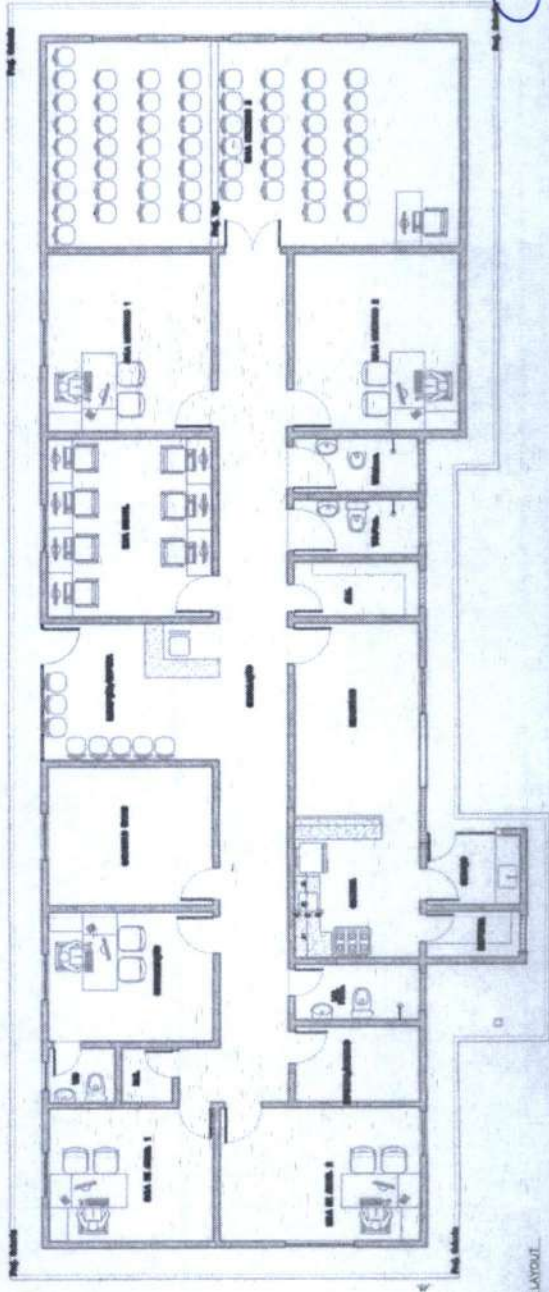


10) PLANTA BAIXA


| Item | Descrição | Quantidade | Valor Unitário | Valor Total |
|------|-----------|------------|----------------|-------------|
| 1    | ...       | ...        | ...            | ...         |
| 2    | ...       | ...        | ...            | ...         |
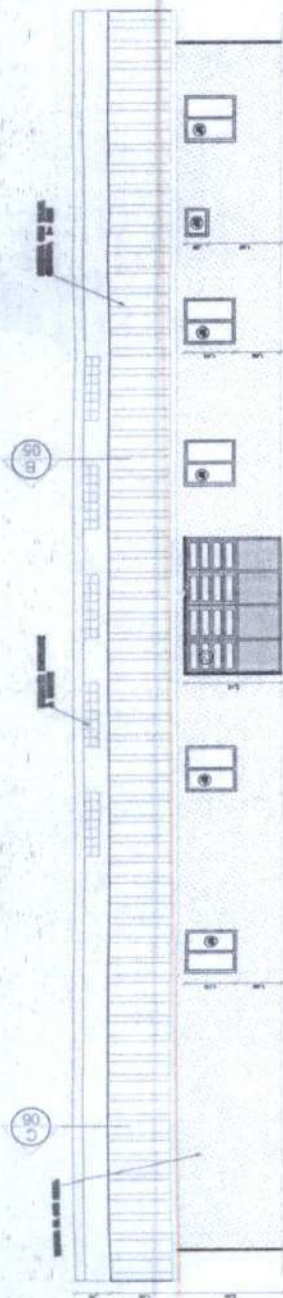


01 FACHADA 1  
ESCALA 1:50

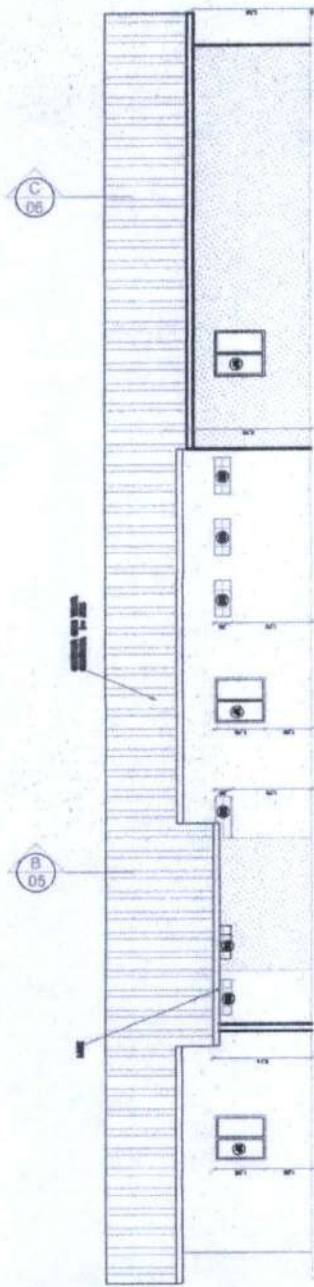


02 FACHADA 2  
ESCALA 1:50

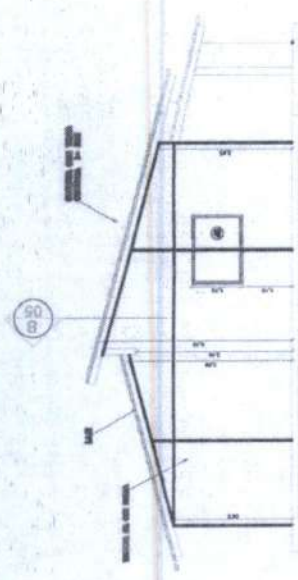


03 FACHADA 3  
ESCALA 1:50

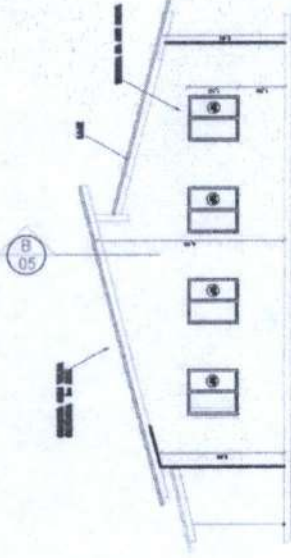

04 FACHADA 4  
ESCALA 1:50

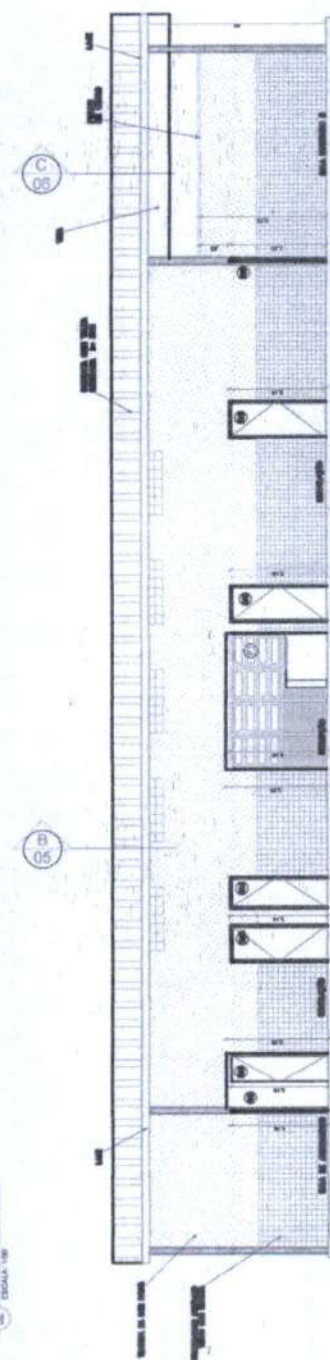

05 CORTES A  
ESCALA 1:50

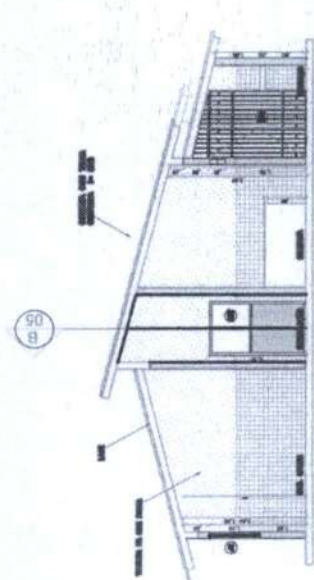

06 CORTES B  
ESCALA 1:50


Maria Rosiane da Silva Santiago  
Engenheira Civil  
RNP: 061883228-9

Ricardo Denton Sampaio  
Secretário de Infraestrutura Urbana e  
Agricultura e Pecuária  
CPF: 357.726.383-00  
E-mail: rds@pmsb.br



|   |                                         |                                                             |
|---|-----------------------------------------|-------------------------------------------------------------|
| Prefeitura Municipal de Horizonte<br>Rua José de Almeida, 100<br>CEP: 63000-000<br>Fone: (85) 3333-1111 |                                         | Data de Emissão: 05/05/2021<br>Data de Validade: 05/05/2021 |
| Processo nº: 00000000000000000000<br>Edital nº: 00000000000000000000                                    | Tipo de Licitação: 05<br>Modalidade: 05 | Assinatura: [Assinatura]<br>Nome: [Nome]                    |

1. NOME DO PROJETO: **COMPLEXO DE REFORMA**  
 2. NOME DO CLIENTE: **PREFEITURA MUNICIPAL DE HORIZONTE**  
 3. ENDEREÇO: **AV. GONÇALVES DIAS, 100 - JARDIM SANTA LÚCIA - HORIZONTE - MG**  
 4. DATA: **10/05/2013**  
 5. NOME DO PROJETISTA: **RICARDO DENTON SAMPALCO**  
 6. NOME DO CLIENTE: **PREFEITURA MUNICIPAL DE HORIZONTE**  
 7. NOME DO CLIENTE: **PREFEITURA MUNICIPAL DE HORIZONTE**  
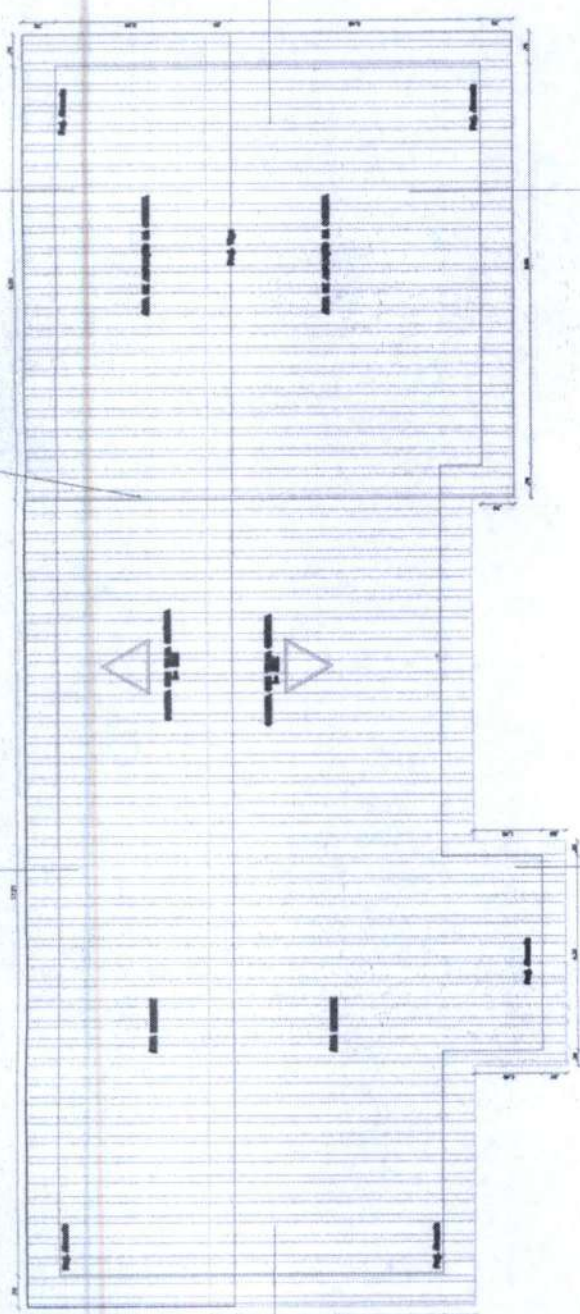


01- PLANTA DE COBERTA


PLANTA DE COBERTA - REFORMA

**Ricardo Denton Sampaio**  
 Secretário de Infraestrutura, Urbanismo,  
 Agropecuária e Recursos Hídricos  
 CPF: 357.126.383-00  
 Portaria Nº 744/2011

**Maria Rosiane da Silva Santiago**  
**Maria Rosiane da Silva Santiago**  
 ENGENHEIRA CIVIL  
 RNP: 061883228-9

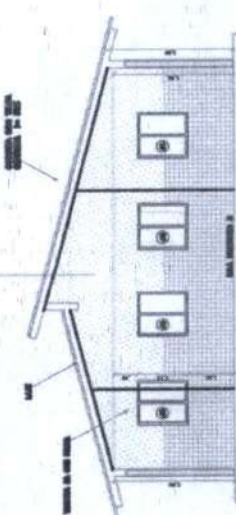

02- CORTES

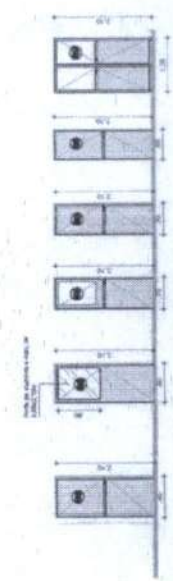


03- DET. ESCADARIAS



Prefeitura Municipal de Horizonte  
 Comissão Permanente de Licitação  
 Processo nº 06/2013  
 Data de abertura: 10/05/2013  
 Hora de abertura: 14h00  
 Local de abertura: Sala de Licitação  
 Assinatura: *[Assinatura]*  
 Rubrica: *[Rubrica]*  
 Número de processo: 06/2013


# LOCAÇÃO DAS FUNDAÇÕES/PILARES (-1.50m)

Esc.: 1/50

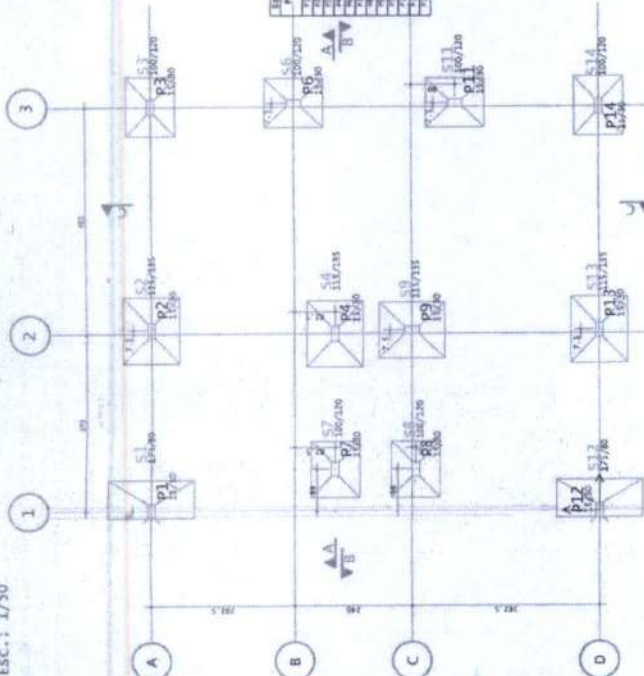


| RELAÇÃO DE DIMENSÕES |         |
|----------------------|---------|
| PILAR                | V       |
| P1                   | 100/120 |
| P2                   | 100/120 |
| P3                   | 100/120 |
| P4                   | 100/120 |
| P5                   | 100/120 |
| P6                   | 100/120 |
| P7                   | 100/120 |
| P8                   | 100/120 |
| P9                   | 100/120 |
| P10                  | 100/120 |
| P11                  | 100/120 |
| P12                  | 100/120 |
| P13                  | 100/120 |
| P14                  | 100/120 |

S2=S4=S9=S13

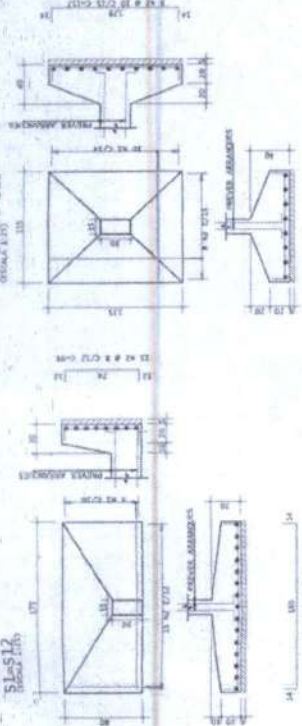

S3=S6=S7=S8=S11=S14

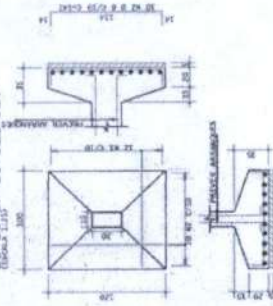




NOTA 1

TERMO ADJETIVO AO PROJETO: APLICAR  
HABENDO DIVERGÊNCIAS ENTRE OS VALORES ADOTADOS  
OS VALORES EFETIVAMENTE EXISTENTES DEVERÃO  
SER ADOTADOS, MEDIANTE O IMPRÓPRIO DA  
ESTRUTURA.

NOTA 2

Declaro: Todos os projetos executivos  
foram elaborados e aprovados pelo  
engenheiro responsável, e, portanto,  
correspondem ao projeto.

P1=P2=P3=P6=P11=P12=P13=P14 Lances 1 - 2

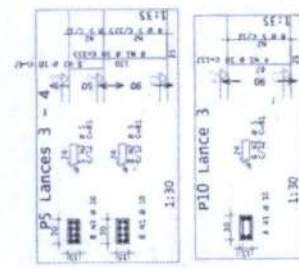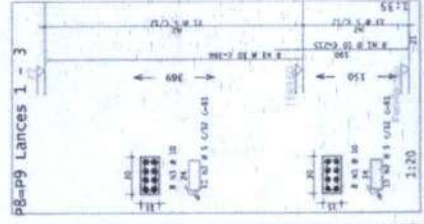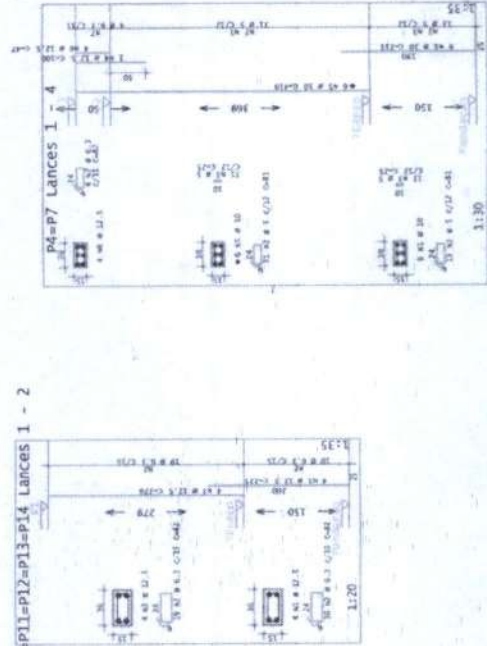

- A EXECUÇÃO DA ESTRUTURA DEVERÁ SEGUIR CRITICAMENTE AS RECOMENDAÇÕES DAS NORMAS PORTANTES DA ABNT, ESPECIALMENTE A NBR 14837/2004.
- NÃO TRATAR MEDIANTE EM ALTA, CONDIÇÃO DE "IN LOCO".
- REALIZAR CURA E CONTROLE TECNOLÓGICO DO CONCRETO.
- NÃO DEIXAR EM CONCRETO APARENTE ELEMENTOS NÃO PREVISTOS COMO TAL.
- NÃO DEIXAR FURROS E PASSAGENS DE TUBULAÇÕES SUPERIORES A 15cm SEM PREVISÃO DO PROJETO.
- NÃO PROIBIR A ALTERAÇÃO NA ARQUITETURA SEM PREVISÃO AUTORIZADA DO PROJETO.
- MODIFICAÇÕES NESTE PROJETO E SUA UTILIZAÇÃO EM OBRAS DIVERSAS DA ÁREA ESPECÍFICA SUJEITAM OS RESPONSÁVEIS AS PENAS DA LEGISLAÇÃO VIGENTE.

Ricardo Dantas Sampaio  
Secretário de Infraestrutura Urbana  
Agropecuária e Recursos Hídricos  
CPF: 357.726.363-00  
Portaria Nº 744/2021

|   |  |                                               |
|---|--|-----------------------------------------------|
| <p>TECH PROJ</p> <p>Eng.º Ricardo Dantas Sampaio - 190.000.000-00</p> |  | <p>PROJETO</p> <p>ESTRUTURAL</p> <p>01/07</p> |
| <p>CRAS DOBROADO</p> <p>PREFEITURA MUNICIPAL DE HORIZONTE</p> <p>PROJETO DE OBRAS DE REFORMA E AMPLIAÇÃO DO SISTEMA DE ABASTECIMENTO DE ÁGUA</p>                                |  | <p>PROJETO</p> <p>ESTRUTURAL</p> <p>01/07</p> |



