



Anotação de Responsabilidade Técnica - ART
Lei nº 6.496, de 7 de dezembro de 1977

CREA-CE

ART OBRA / SERVIÇO
Nº CE20210793936

Conselho Regional de Engenharia e Agronomia do Ceará

INICIAL

CO-RESPONSÁVEL à CE20210757915



1. Responsável Técnico

CARLOS ARTUR CARNEIRO PINHEIRO
Título profissional: ENGENHEIRO CIVIL

RNP: 0617909130
Registro: 337559CE

2. Dados do Contrato

Contratante: MUNICIPIO DE HORIZONTE
RUA CIRO BILHAR
Complemento:
Cidade: HORIZONTE

Bairro: CENTRO
UF: CE

CPF/CNPJ: 23.555.196/0001-86
Nº: 729
CEP: 62880081
ART Vinculada: CE20190454251

Contrato: Não especificado

Celebrado em:

Valor: R\$ 3.000,00

Tipo de contratante: Pessoa Jurídica de Direito Público

Ação Institucional: NENHUMA - NÃO OPTANTE

3. Dados da Obra/Serviço

AVENIDA PRESIDENTE CASTELO BRANCO
Complemento:
Cidade: Horizonte
Data de Início: 10/05/2021
Finalidade: Infraestrutura
Proprietário: MUNICIPIO DE HORIZONTE

Bairro: CENTRO
UF: CE

Nº: 5100
CEP: 62880000
Coordenadas Geográficas: -4.104634, -38.493458
Código: PT 1074188-20
CPF/CNPJ: 23.555.196/0001-86

4. Atividade Técnica

	Quantidade	Unidade
15 - Elaboração		
35 - Elaboração de orçamento > TRANSPORTES > INFRAESTRUTURA URBANA > DE PAVIMENTAÇÃO > #4.2.1.4 - EM PEDRA PARA VIAS URBANAS	27.417,15	m2
35 - Elaboração de orçamento > TRANSPORTES > INFRAESTRUTURA RODOVIÁRIA > #4.1.3 - DE INFRAESTRUTURA RODOVIÁRIA	1,00	un

Após a conclusão das atividades técnicas o profissional deve proceder a baixa desta ART

5. Observações

ADEQUAÇÃO DO ORÇAMENTO DA OBRA DE PAVIMENTAÇÃO EM PEDRA TOSCA NO MUNICÍPIO DE HORIZONTE CF PT 1074188-20, SEM ALTERAÇÃO DOS SERVIÇOS, MOTIVADO POR SOLICITAÇÃO DO ORGÃO MANDATÁRIO (CEF)

6. Declarações

- Declaro que estou cumprindo as regras de acessibilidade previstas nas normas técnicas da ABNT, na legislação específica e no decreto n. 5296/2004.

7. Entidade de Classe

NENHUMA - NÃO OPTANTE

8. Assinaturas

Declaro serem verdadeiras as informações acima

Local de data

Artur Carneiro
Eng. Civil - Pref. Mun. de Horizonte
Mat. 126368-4 - RNP: 0617909130
CARLOS ARTUR CARNEIRO PINHEIRO - CPF: 057.474.123-29

Ricardo Santa Sampaio
MUNICIPIO DE HORIZONTE - CEP: 62880001-86
URBANISMO, MEIO AMBIENTE E AGRICULTURA

9. Informações

* A ART é válida somente quando quitada, mediante apresentação do comprovante do pagamento ou conferência no site do Crea.

10. Valor

Valor da ART: R\$ 88,78 Registrada em: 19/05/2021 Valor pago: R\$ 88,78 Nosso Número: 8214706326





Anotação de Responsabilidade Técnica - ART
Lei nº 6.496, de 7 de dezembro de 1977

CREA-CE

ART OBRA / SERVIÇO
Nº CE20210797396

Conselho Regional de Engenharia e Agronomia do Ceará

INICIAL FLS



1. Responsável Técnico

NADSON HERMES DE ALMEIDA

Título profissional: **GEOGRAFO**

RNP: **0609405330**

Registro: **46982D CE**

2. Dados do Contrato

Contratante: **MUNICÍPIO DE HORIZONTE**
AVENIDA PRESIDENTE CASTELO BRANCO

CPF/CNPJ: **23.555.196/0001-86**

Nº: **5100**

Complemento:

Bairro: **CENTRO**

Cidade: **HORIZONTE**

UF: **CE**

CEP: **62880060**

Contrato: **Não especificado**

Celebrado em: **26/05/2021**

Valor: **R\$ 2.000,00**

Tipo de contratante: **Pessoa Jurídica de Direito Público**

Ação Institucional: **NENHUMA - NÃO OPTANTE**

3. Dados da Obra/Serviço

RUA RUAS

Nº: **S/N**

Complemento:

Bairro: **MALCOZINHADO**

Cidade: **HORIZONTE**

UF: **CE**

CEP: **62880000**

Data de início: **26/05/2021**

Previsão de término: **30/06/2021**

Coordenadas Geográficas: **04°5'7.23"S, 38°29'18.3"W**

Finalidade:

Código: **Não Especificado**

Proprietário: **MUNICÍPIO DE HORIZONTE**

CPF/CNPJ: **23.555.196/0001-86**

4. Atividade Técnica

7 - Condução de serviço técnico

Quantidade

Unidade

67 - Levantamento > GEODÉSIA > GEORREFERENCIAMENTO > DE GEORREFERENCIAMENTO
 > #34.6.1.1 - URBANO

27,417,15

m2

Após a conclusão das atividades técnicas o profissional deve proceder a baixa desta ART

5. Observações

GEORREFERENCIAMENTO NO DATUM SIRGAS 2000 PARA PAVIMENTAÇÃO EM PEDRA TOSCA EM DIVERSAS RUAS NO MUNICÍPIO DE HORIZONTE/CE, NO BAIRROS: PLANALTO DA GALILÉIA, GAMELEIRA, QUEIMADAS E MALCOZINHADO

6. Declarações

7. Entidade de Classe

ASSOCIAÇÃO PROFISSIONAL DOS GEÓGRAFOS DO ESTADO DO CEARÁ (APROGEO)

8. Assinaturas

Declaro serem verdadeiras as informações acima

NADSON HERMES DE ALMEIDA - CPF: 404.121.133-68

Local

data

MUNICÍPIO DE HORIZONTE - CNPJ: 23.555.196/0001-86

9. Informações

* A ART é válida somente quando quitada, mediante apresentação do comprovante do pagamento ou conferência no site do CREA

10. Valor

Valor da ART: **R\$ 88,78**

Registrada em: **27/05/2021**

Valor pago: **R\$ 88,78**

Nosso Número: **8214712667**









wo

Estado do Ceará
Prefeitura Municipal de Horizonte

Pavimentação em Pedra Tosca no Município de Horizonte - CE - PT 1074188-20


Peças Gráficas

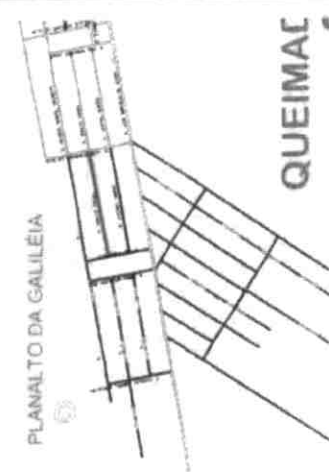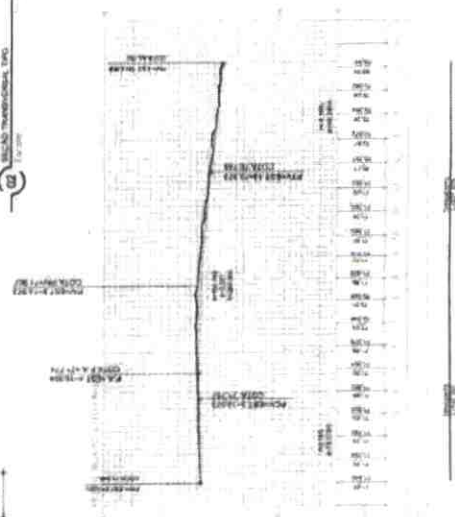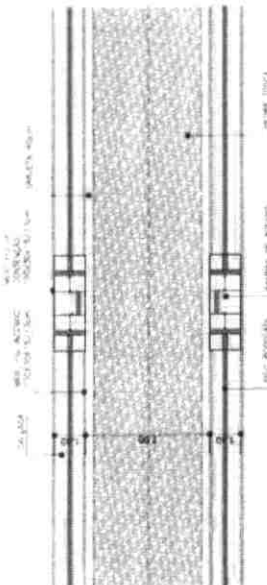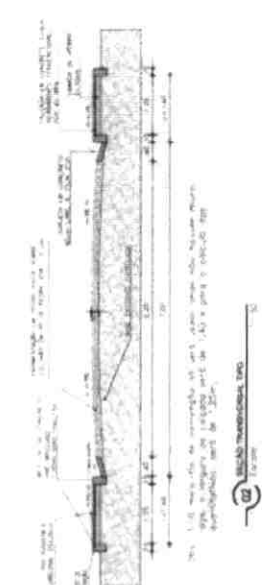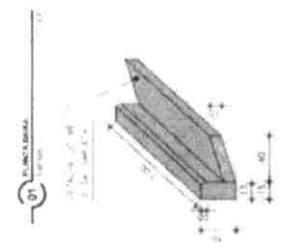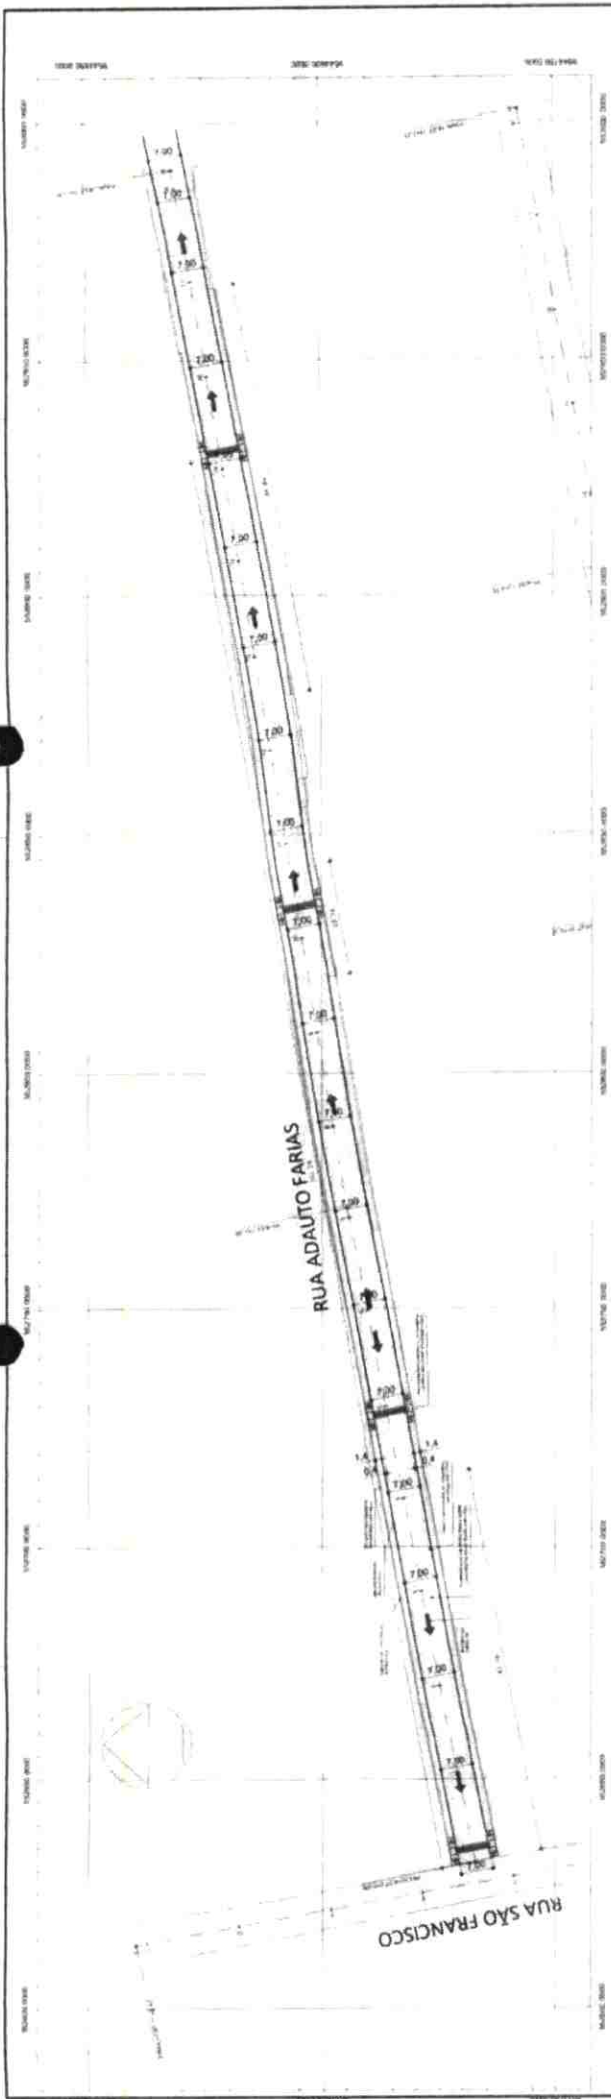

QUEIMAS


COMISSAO PERMANENTE DE LICITACAO

498


FLS.

Rubrica

[illegible]

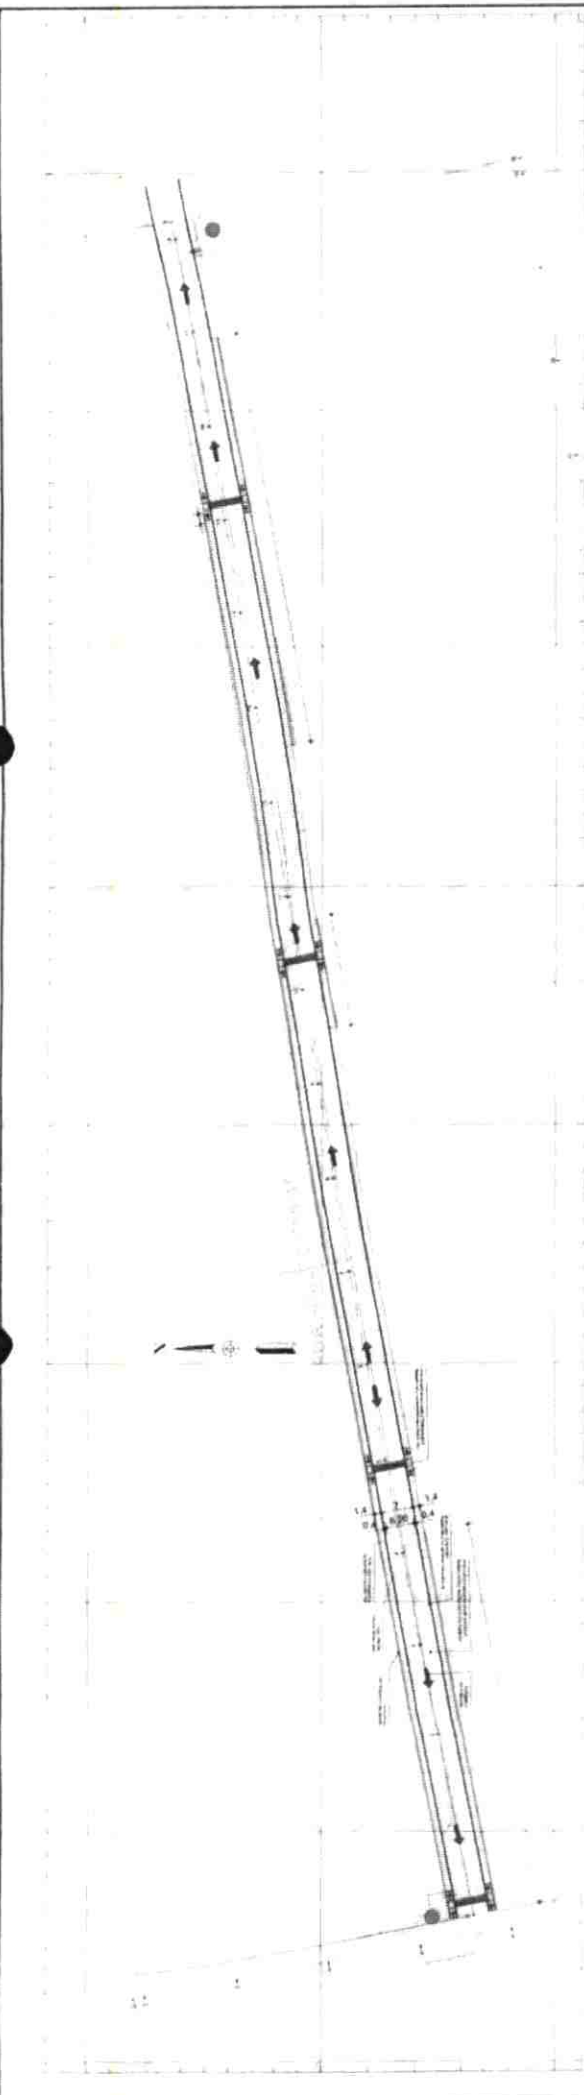

01 1:100

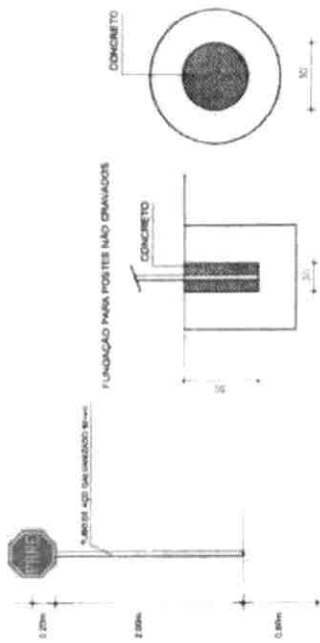


COMISSAO PERMANENTE DE LICITACAO
FLS. 499
Rubrica











up

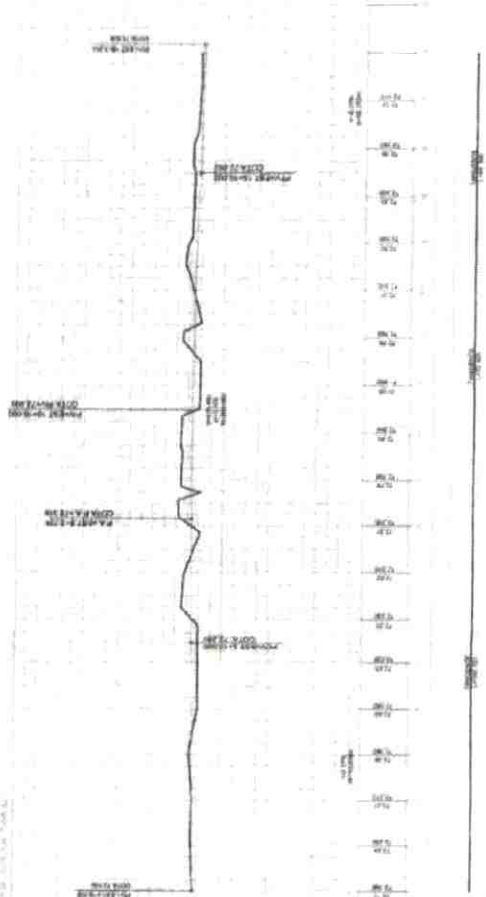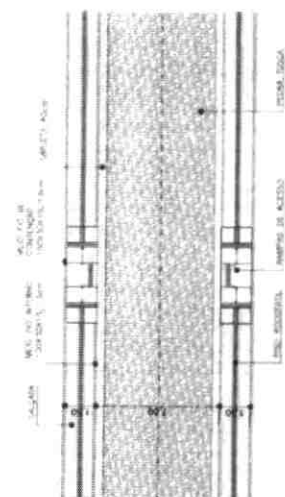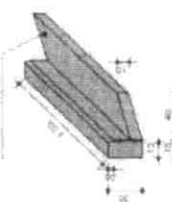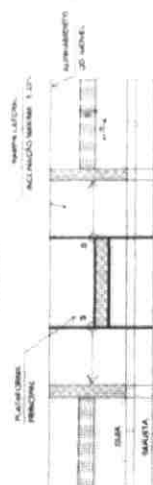


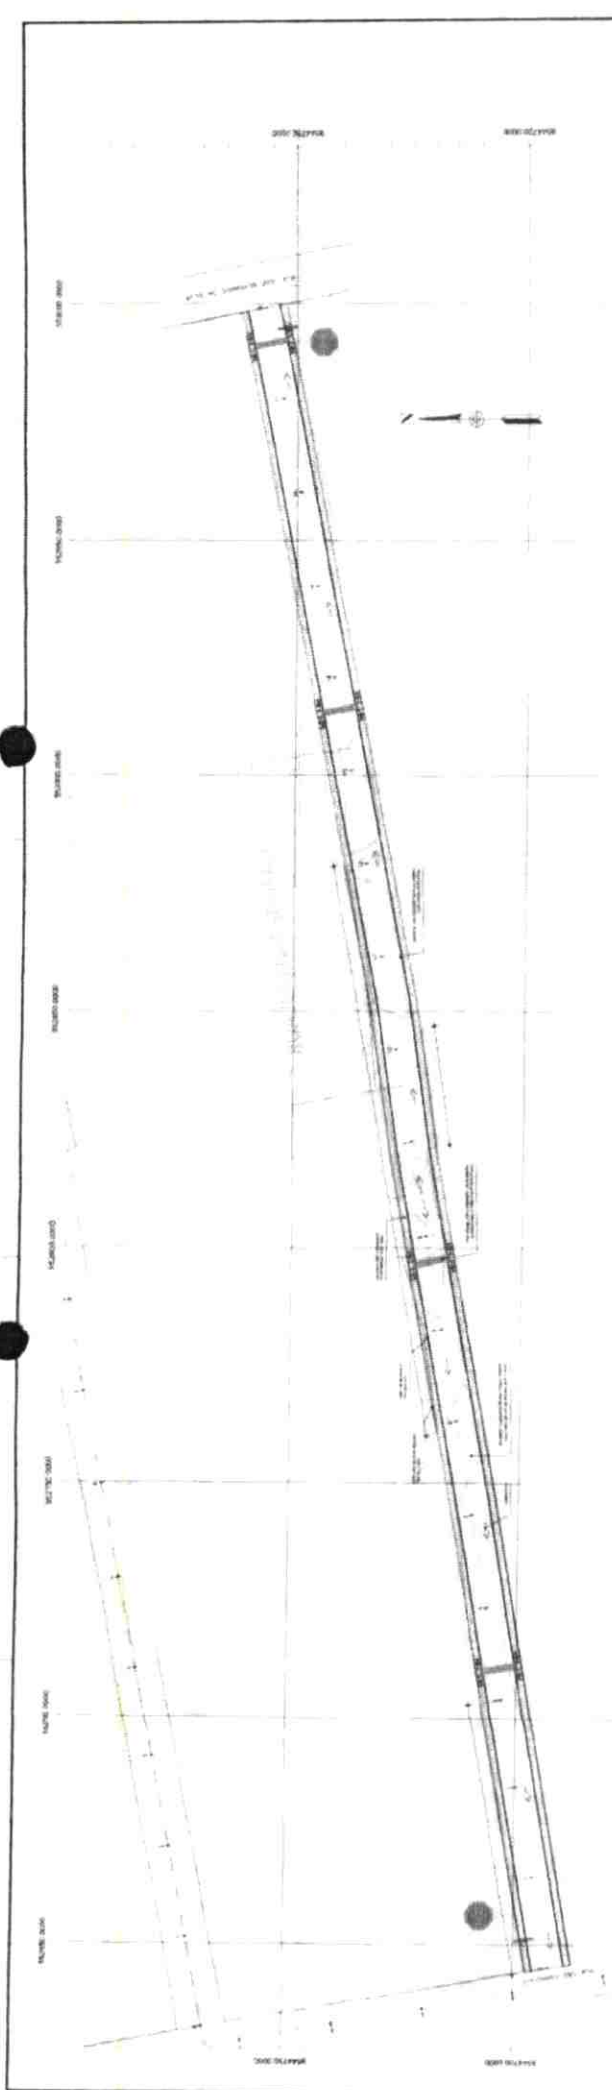



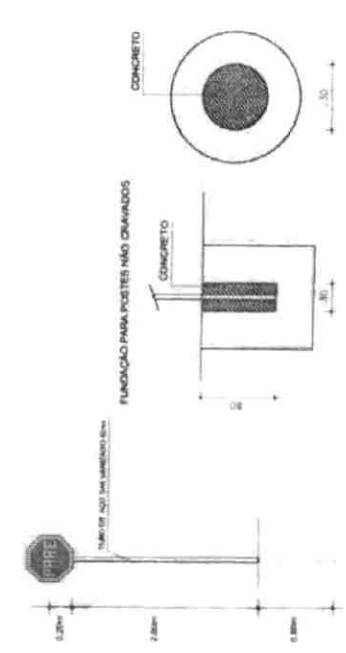











PLANALTO DA GALILÉIA

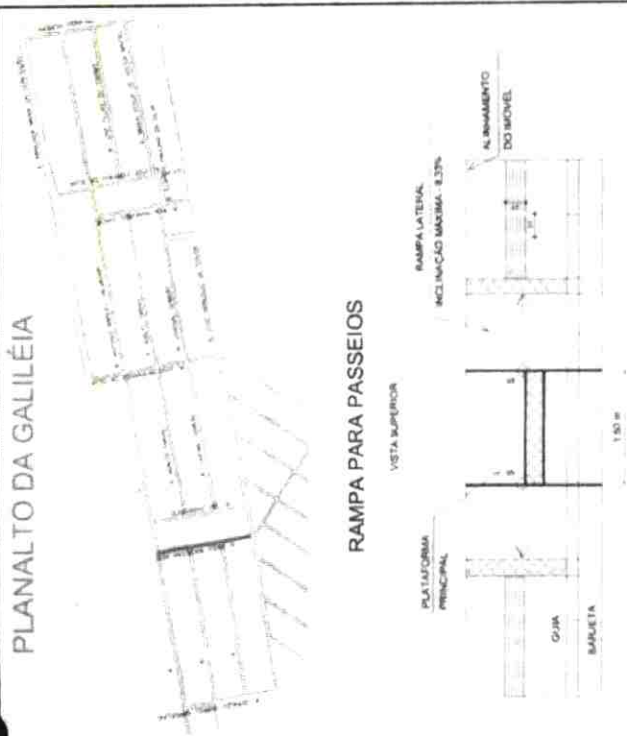

RAMPA PARA PASSEIOS

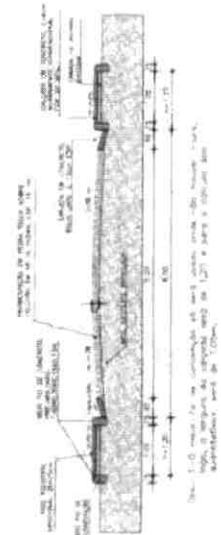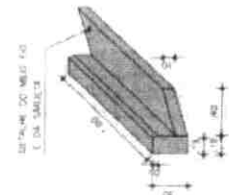
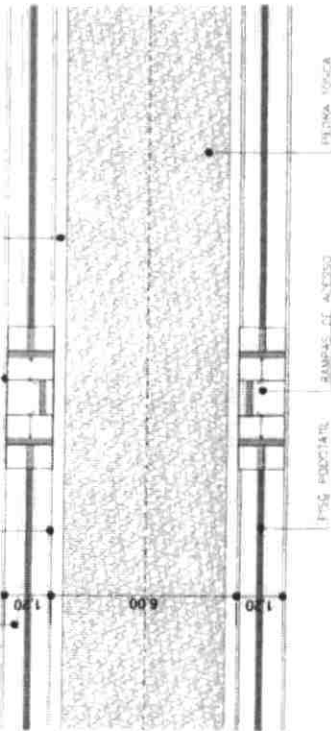
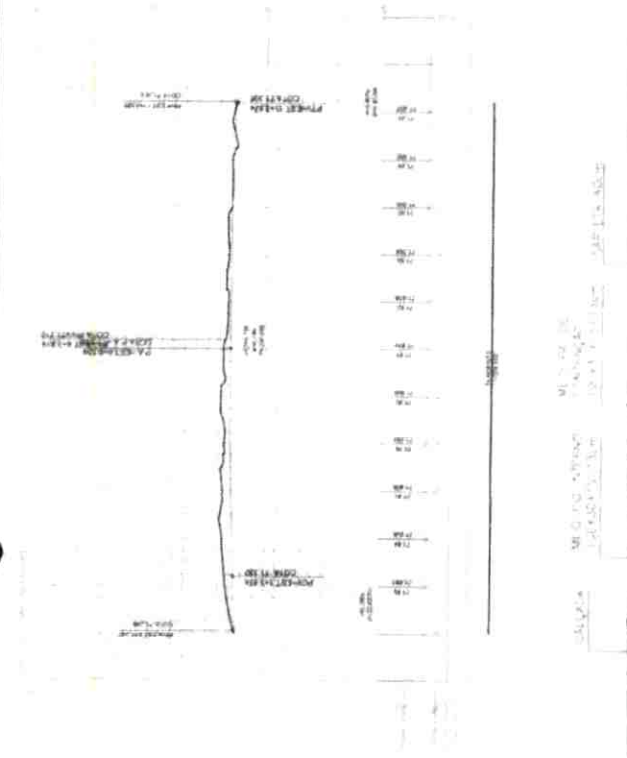
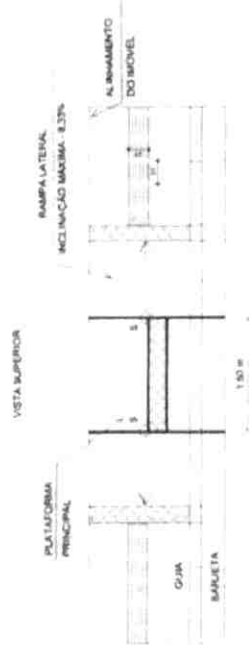



[illegible]

[Signature]

[illegible]

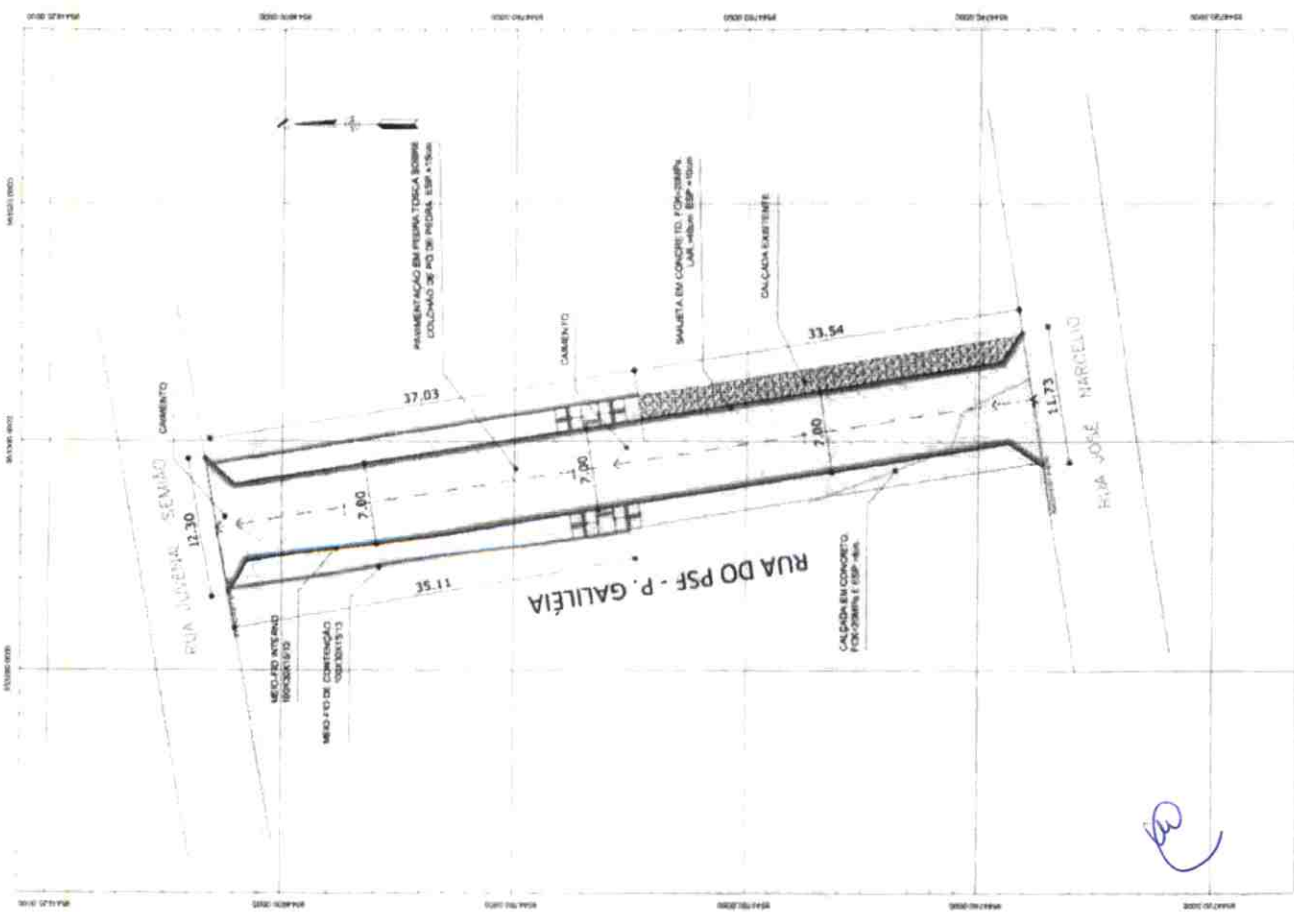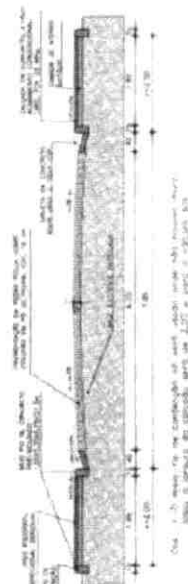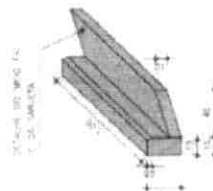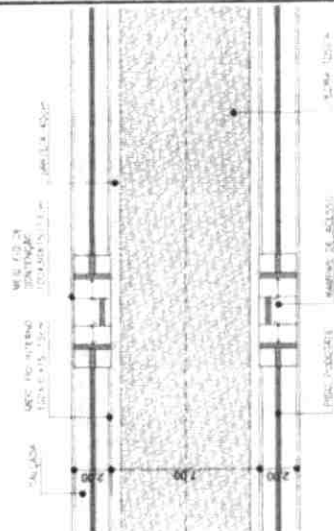







	

COMISSÃO PERMANENTE DE LICITAÇÃO
FLS. 507
Rubrica

[illegible]

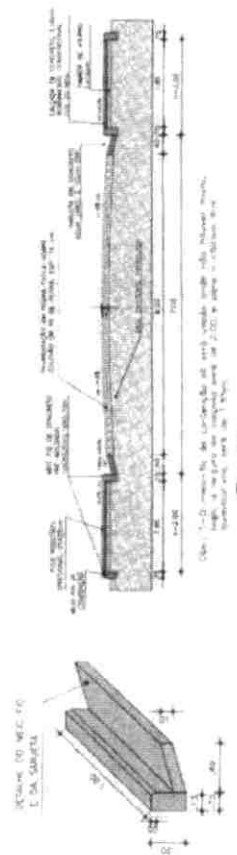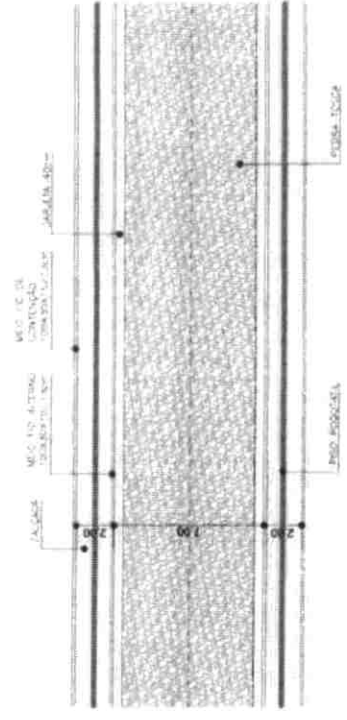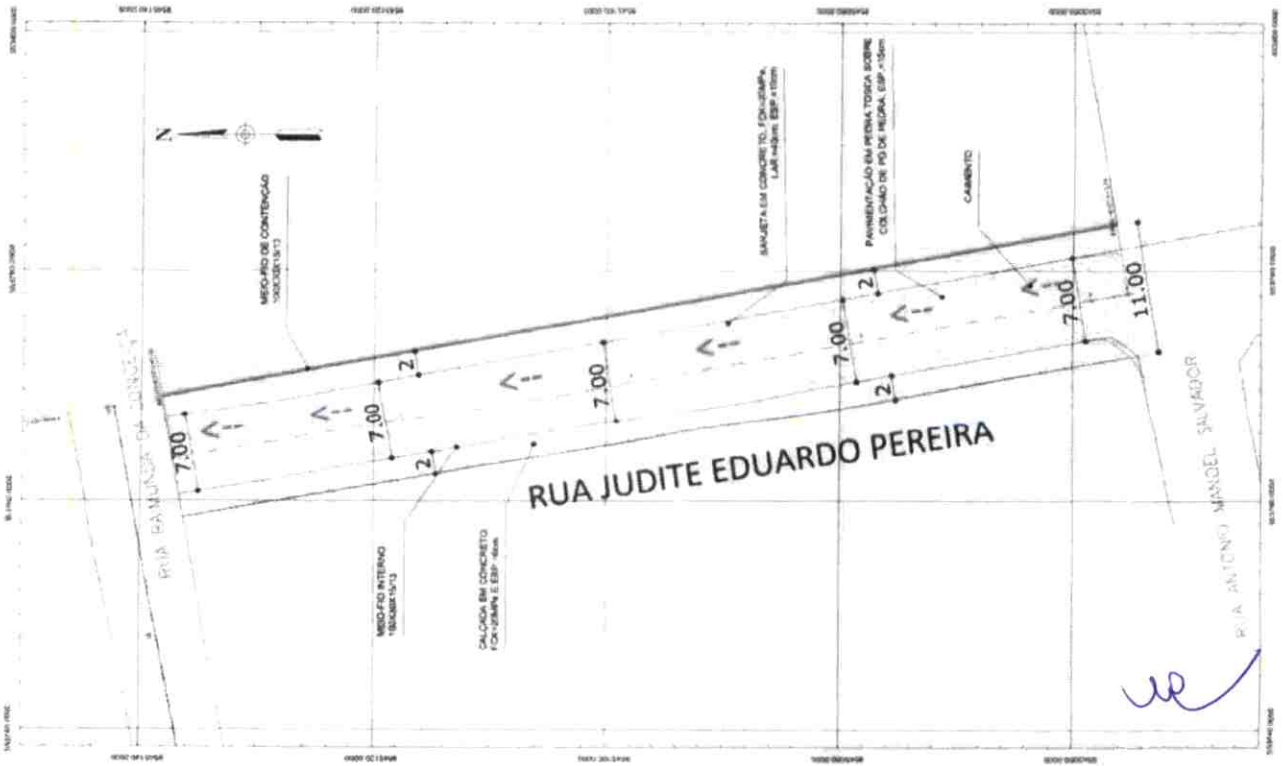


COMISSÃO PERMANENTE DE LICITAÇÃO
RUBRICA





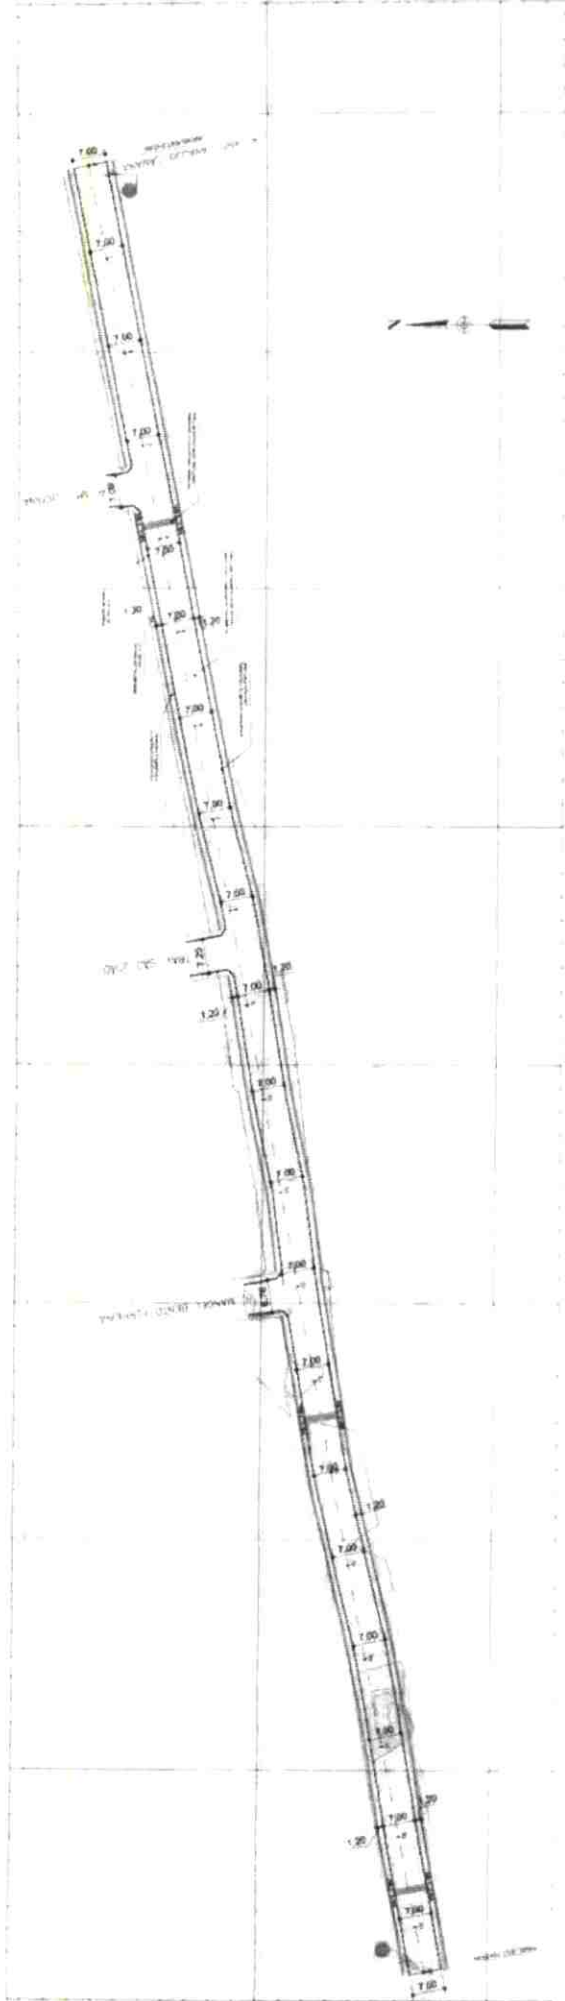



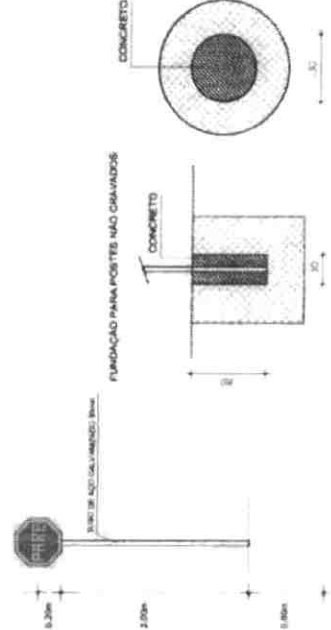


02 - DET. PLANTAS





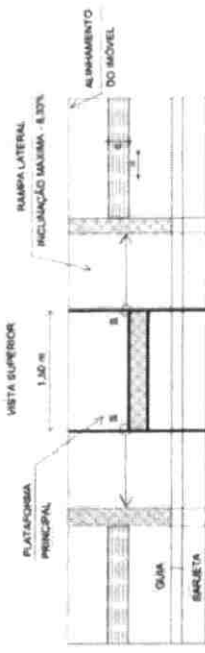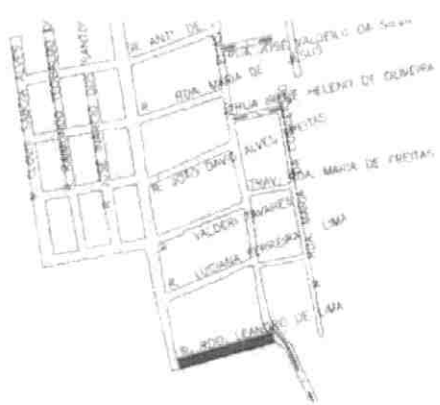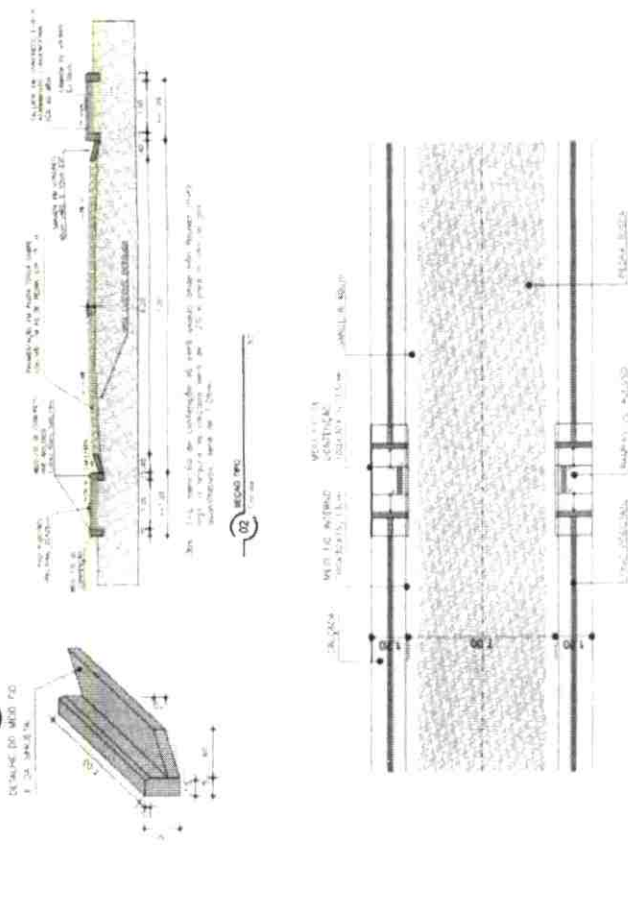

COMISSAO PERMANENTE DE LICITACAO


FLS. 515

Rubrica








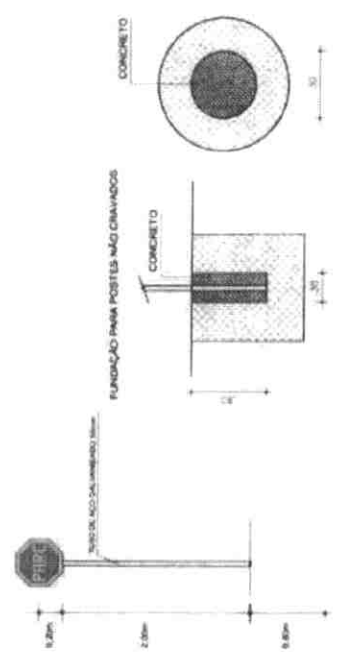


COMISSÃO PERMANENTE DE LICITAÇÃO


FLS. 516

Rubrica

[illegible]

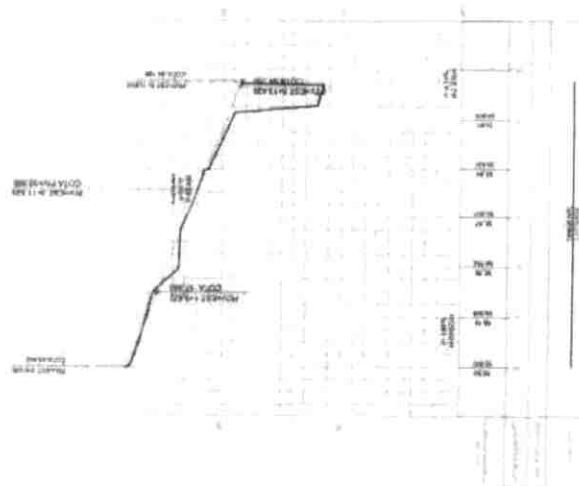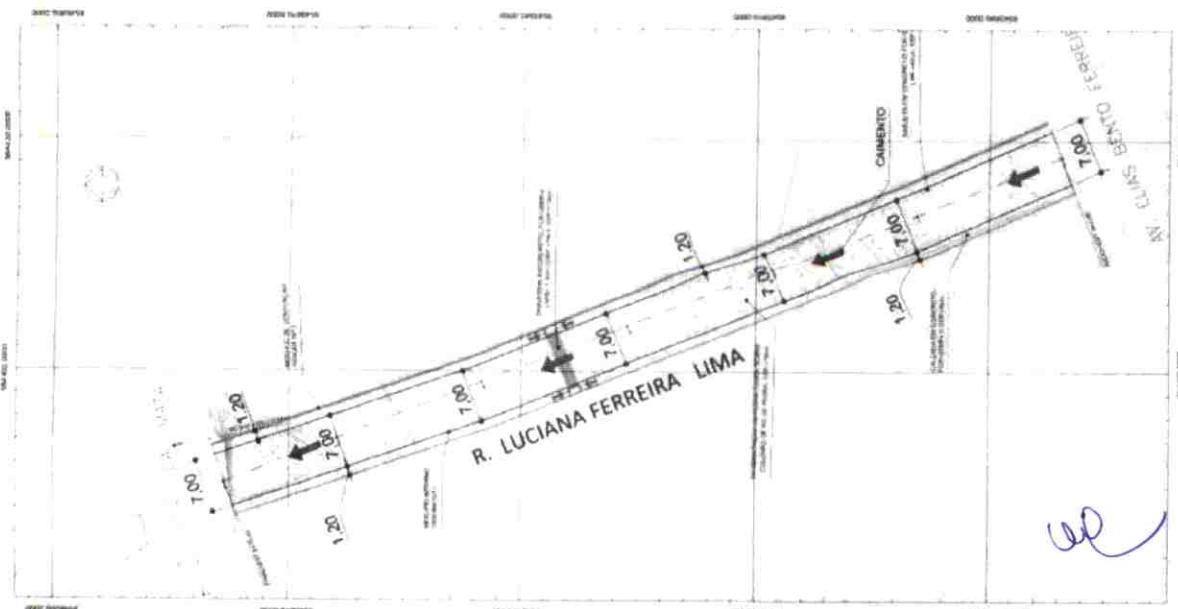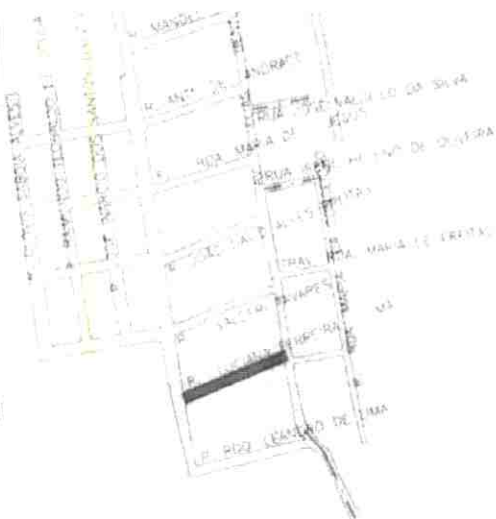

RAMPA PARA PASSEIOS

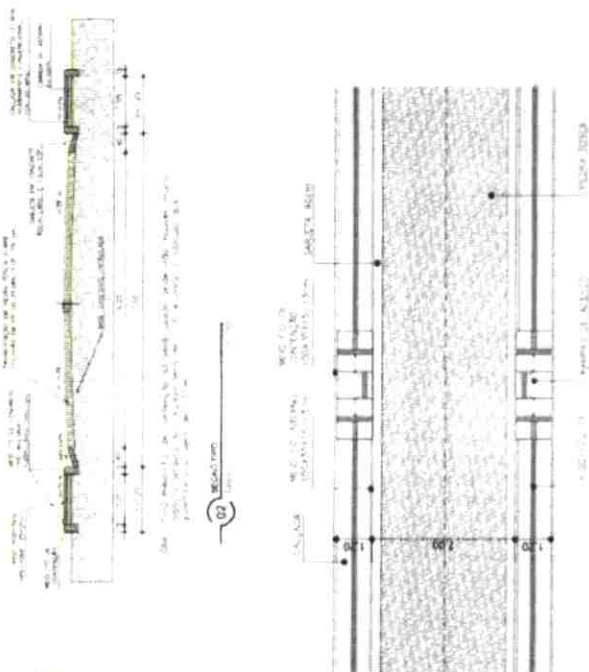

COMISSÃO PERMANENTE DE LICITAÇÃO
FLS. 517
Rubrica

Rubric

[illegible]

[illegible]

COMISSÃO PERMANENTE DE
FLS. 58
+
Rubrica


[illegible]



01 PLANTA BASE

LEGENDA

- R-1 Placa de sinalização
- R-2 Placa de sinalização
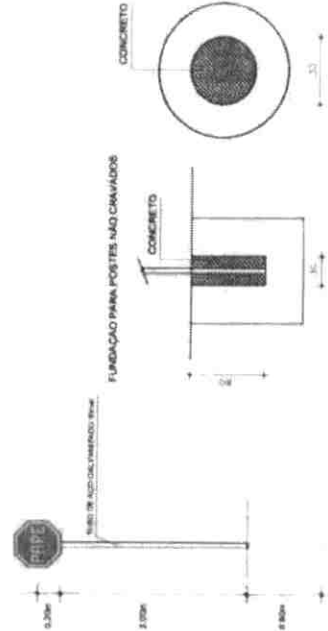







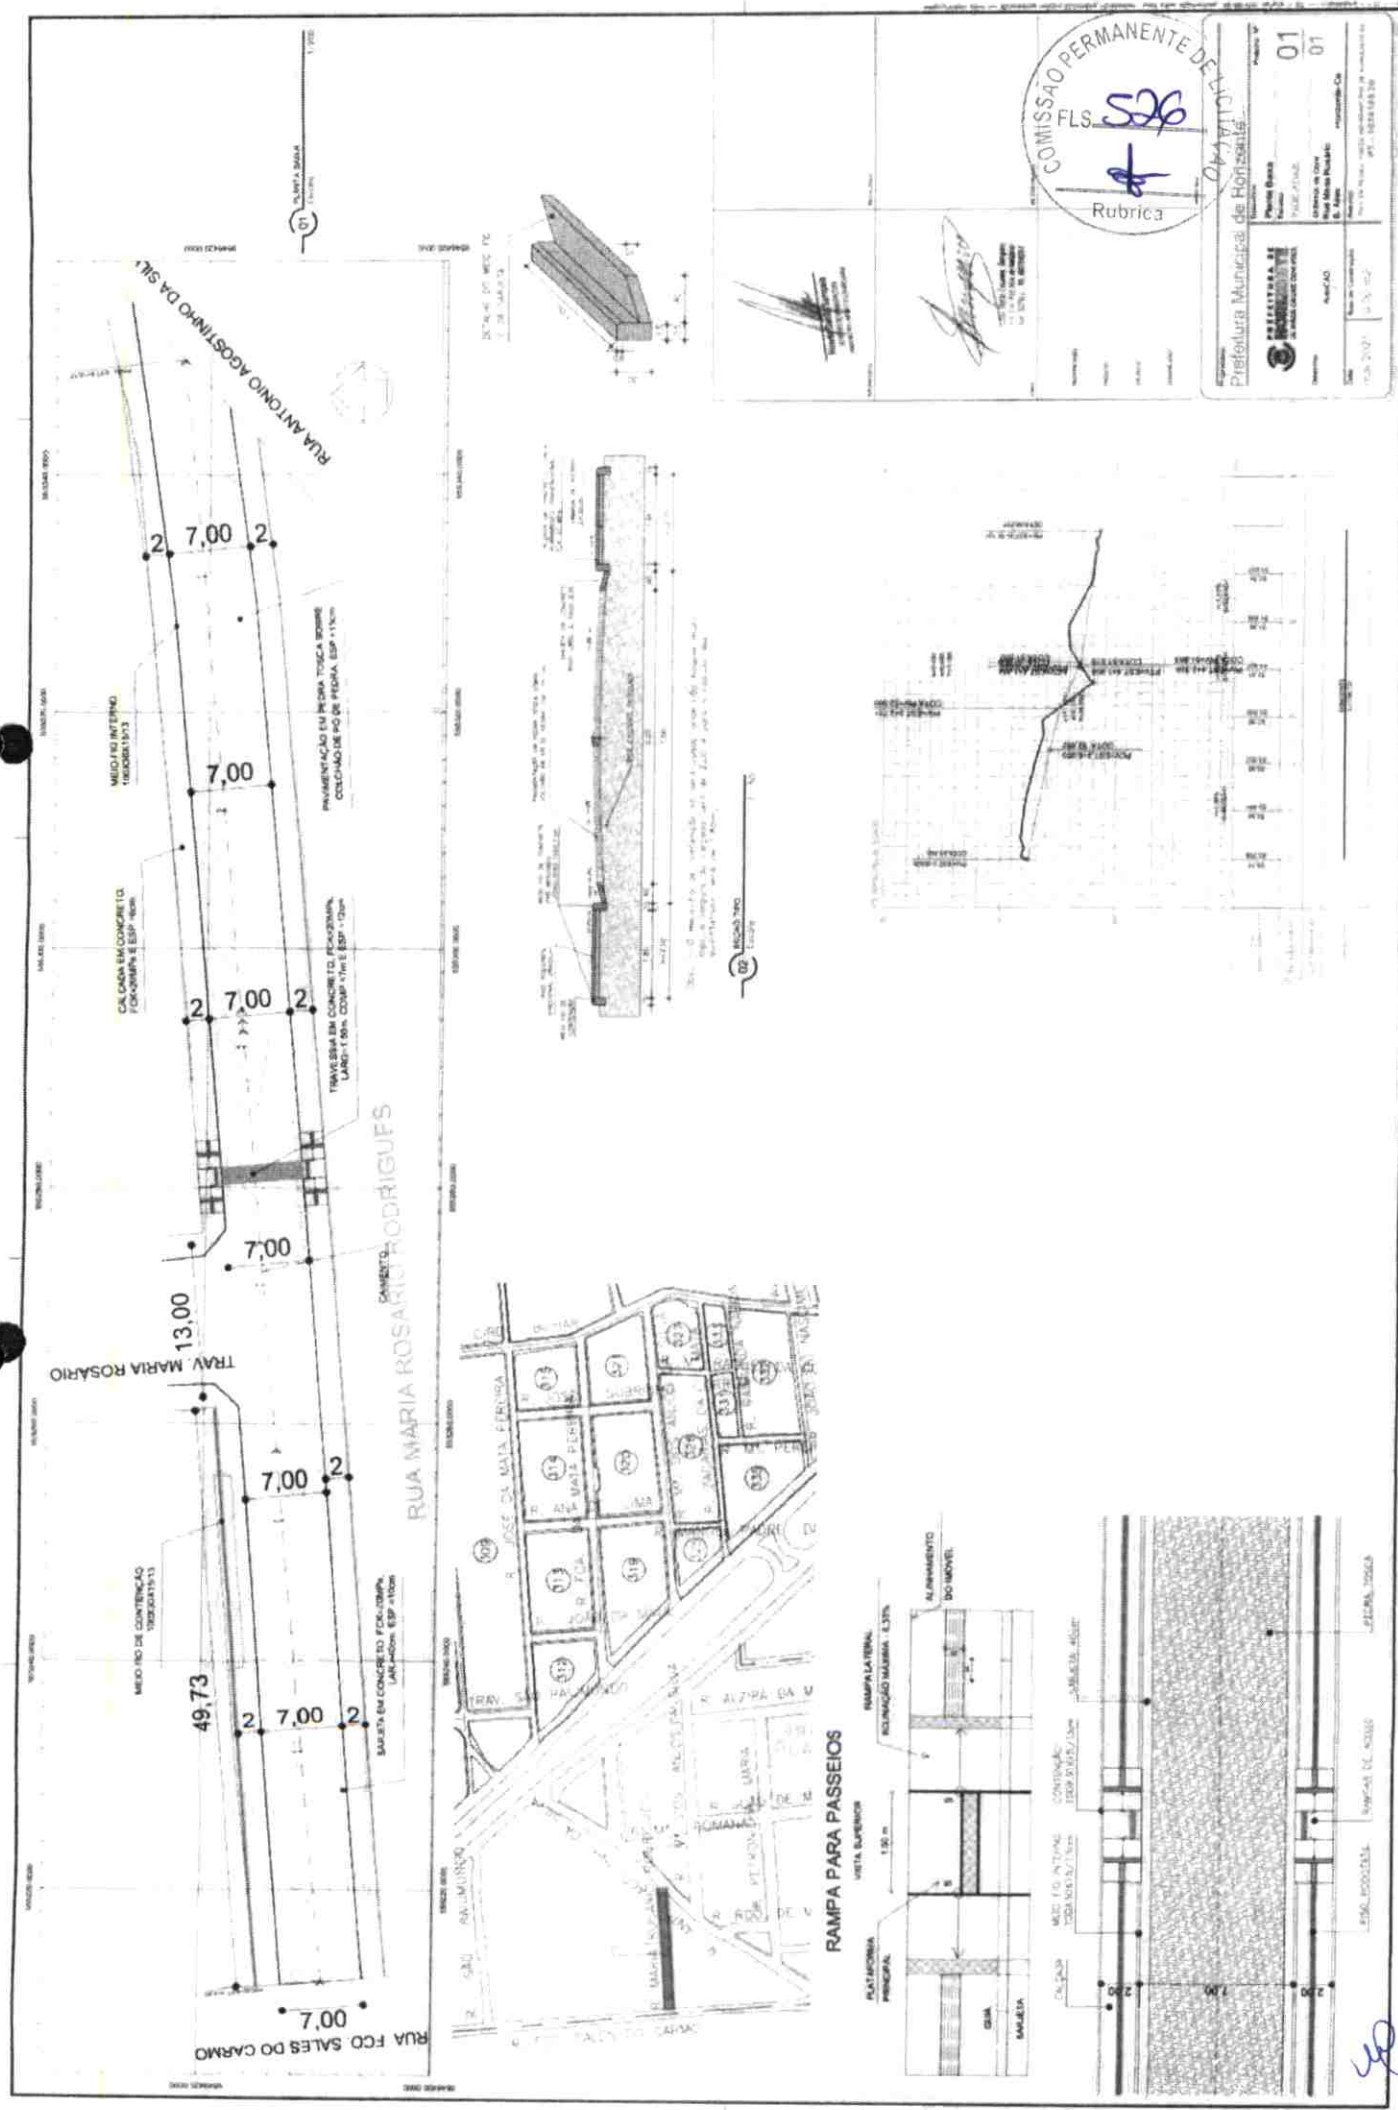

COMISSÃO PERMANENTE DE LICITAÇÃO

FLS. 526

Rubrica


Projeto: 01

Execução: 01





Assinatura: [Assinatura]

Assinatura: [Assinatura]

Assinatura: [Assinatura]


RAMPAS PARA PASSEIOS

42

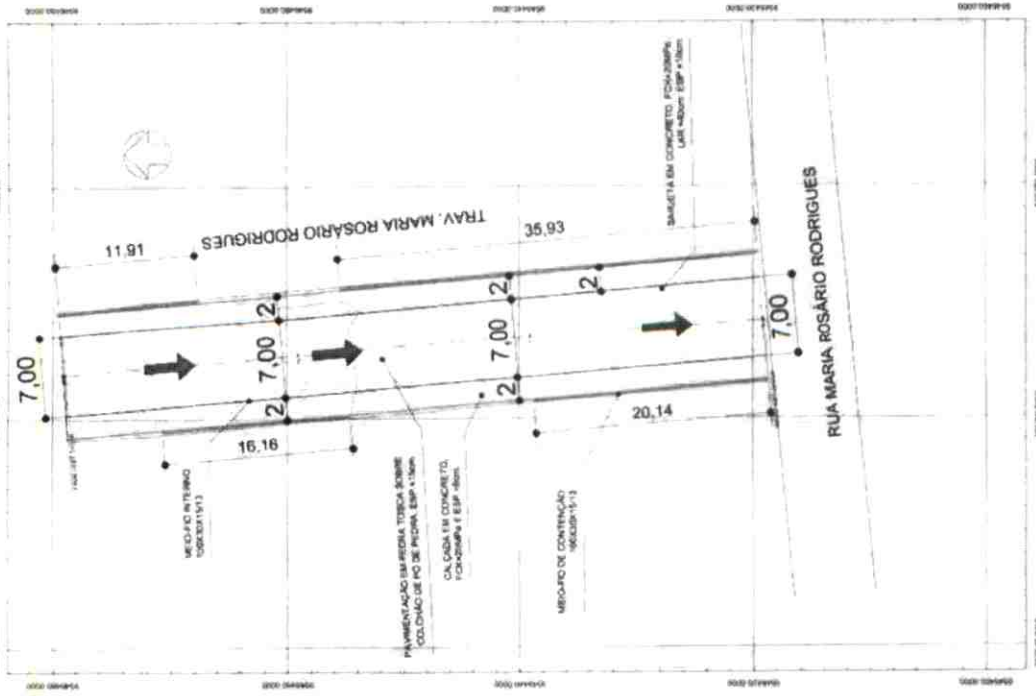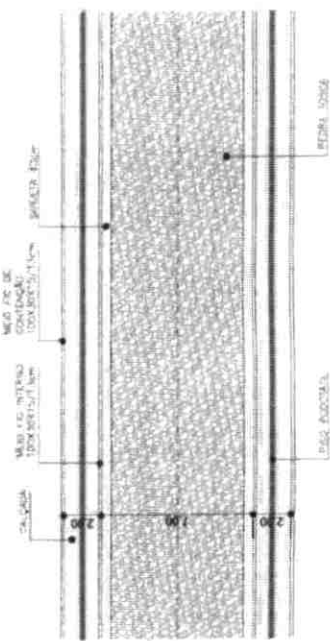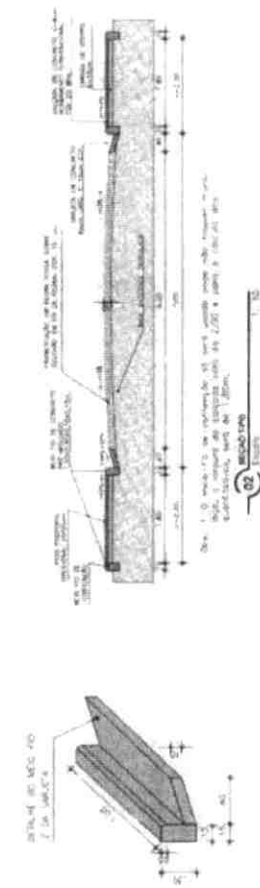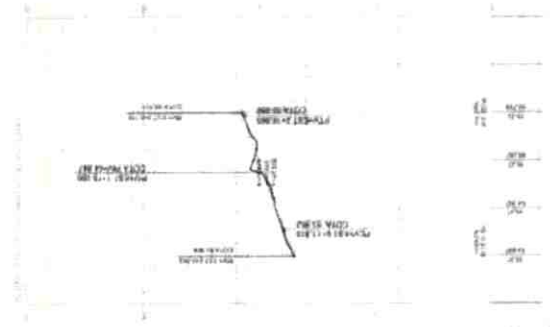

Rubrica 528	Assinatura [Signature]

Handwritten signature

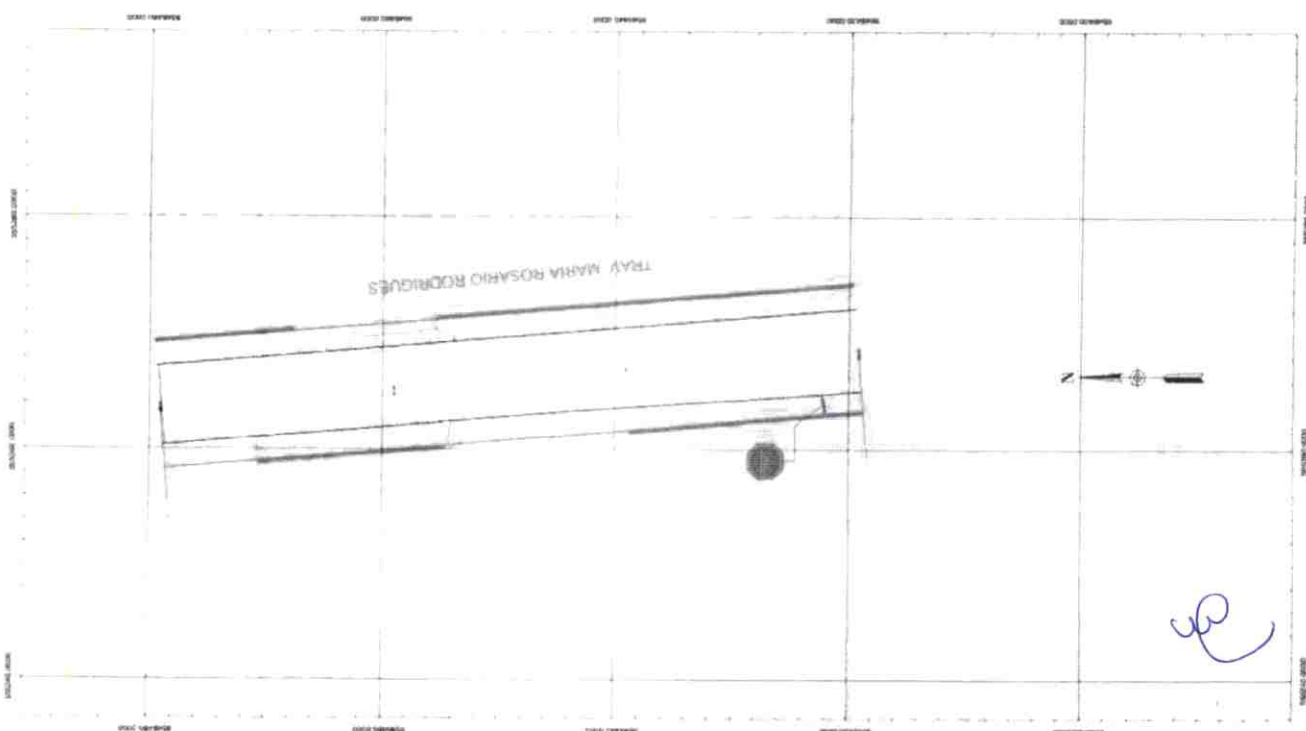[illegible]

