

RELATÓRIO ANALÍTICO - COMPOSIÇÕES AUXILIARES

OBRA:

CONTRATAÇÃO DE EMPRESA PARA CONSTRUÇÃO DO MERCADO PÚBLICO DO EMPREENDEDOR HORIZONTINO NO MUNICÍPIO DE HORIZONTE/CE.

MODALIDADE:

PREGÃO ELETRÔNICO N° 2025.06.26.2

PREFEITURA:

PREFEITURA MUNICIPAL DE HORIZONTE

EXECUÇÃO DOS SERVIÇOS:

240 (DUZENTOS E QUARENTA) DIAS

VALIDADE DA PROPOSTA:

Prazo de validade da proposta, que será de, no mínimo, 90 (NOVENTA) DIAS

DATA:

21 DE JULHO DE 2025

DATA :

21/07/2025

CÓDIGO	DESCRIÇÃO	FONTE	UNID	COEFICIENTE	CUSTO DIRETO UNITÁRIO		PREÇO UNITÁRIO	CUSTO DIRETO TOTAL		PREÇO TOTAL
					MÃO DE OBRA	MATERIAL		MÃO DE OBRA	MATERIAL	
I0109	AREIA MEDIA	SEINFRA	M3	1,216000000	R\$ 0,0000	R\$ 59,0000	R\$ 59,0000	R\$ 0,0000	R\$ 71,7440	R\$ 71,7440
I0805	CIMENTO PORTLAND	SEINFRA	KG	486,000000000	R\$ 0,0000	R\$ 0,5000	R\$ 0,5000	R\$ 0,0000	R\$ 243,0000	R\$ 243,0000
I2543	SERVENTE	SEINFRA	H	10,000000000	R\$ 20,2600	R\$ 0,0000	R\$ 20,2600	R\$ 202,6000	R\$ 0,0000	R\$ 202,6000
								VALOR:		517,34
								TOTAL PARA NULL DIAS:		
								FRAÇÃO DE 100%:		0,00
								VALOR BDI (22.47%):		116,25
								VALOR COM BDI:		633,59
								QUANTIDADE (M3):		8,15

C0172	ARGAMASSA DE CIMENTO E AREIA S/PEN. TRAÇO 1:5	SEINFRA	M3		R\$ 202,6000	R\$ 217,7400	R\$ 420,3400	R\$ 992,7400	R\$ 1.066,9300	R\$ 2.059,6700
I0109	AREIA MEDIA	SEINFRA	M3	1,216000000	R\$ 0,0000	R\$ 59,0000	R\$ 59,0000	R\$ 0,0000	R\$ 71,7440	R\$ 71,7440
I0805	CIMENTO PORTLAND	SEINFRA	KG	292,000000000	R\$ 0,0000	R\$ 0,5000	R\$ 0,5000	R\$ 0,0000	R\$ 146,0000	R\$ 146,0000
I2543	SERVENTE	SEINFRA	H	10,000000000	R\$ 20,2600	R\$ 0,0000	R\$ 20,2600	R\$ 202,6000	R\$ 0,0000	R\$ 202,6000
								VALOR:		420,34
								TOTAL PARA NULL DIAS:		
								FRAÇÃO DE 100%:		0,00
								VALOR BDI (22.47%):		94,45
								VALOR COM BDI:		514,79
								QUANTIDADE (M3):		4,90



C0197	ARGAMASSA MISTA DE CIMENTO CAL HIDR. E AREIA S/PEN. TRAÇO 1:1:4	SEINFRA	M3		R\$ 202,6000	R\$ 378,0000	R\$ 580,6000	R\$ 4,0500	R\$ 7,5600	R\$ 11,6100
I0109	AREIA MEDIA	SEINFRA	M3	1,216000000	R\$ 0,0000	R\$ 59,0000	R\$ 59,0000	R\$ 0,0000	R\$ 71,7440	R\$ 71,7440
I0441	CAL HIDRATADA	SEINFRA	KG	182,000000000	R\$ 0,0000	R\$ 0,6800	R\$ 0,6800	R\$ 0,0000	R\$ 123,7600	R\$ 123,7600

RELATÓRIO ANALÍTICO - COMPOSIÇÕES AUXILIARES

DATA : 21/07/2025	
OBRA:	CONTRATAÇÃO DE EMPRESA PARA CONSTRUÇÃO DO MERCADO PÚBLICO DO EMPREENDEDOR HORIZONTINO NO MUNICÍPIO DE HORIZONTE/CE.
MODALIDADE:	PREGÃO ELETRÔNICO Nº 2025.06.26.2
PREFEITURA:	PREFEITURA MUNICIPAL DE HORIZONTE
EXECUÇÃO DOS SERVIÇOS:	240 (DUZENTOS E QUARENTA) DIAS
VALIDADE DA PROPOSTA:	Prazo de validade da proposta, que será de, no mínimo, 90 (NOVENTA) DIAS
DATA:	21 DE JULHO DE 2025

CÓDIGO	DESCRIÇÃO	FONTE	UNID	COEFICIENTE	CUSTO DIRETO UNITÁRIO		PREÇO UNITÁRIO	CUSTO DIRETO TOTAL		PREÇO TOTAL
					MÃO DE OBRA	MATERIAL		MÃO DE OBRA	MATERIAL	
10805	CIMENTO PORTLAND	SEINFRA	KG	365,000000000	R\$ 0,0000	R\$ 0,5000	R\$ 0,5000	R\$ 0,0000	R\$ 182,5000	R\$ 182,5000
12543	SERVENTE	SEINFRA	H	10,000000000	R\$ 20,2600	R\$ 0,0000	R\$ 20,2600	R\$ 202,6000	R\$ 0,0000	R\$ 202,6000
VALOR:								580,60		
TOTAL PARA NULL DIAS:										
FRAÇÃO DE 100%:								0,00		
VALOR BDI (22.47%):								130,46		
VALOR COM BDI:								711,06		
QUANTIDADE (M3):								0,02		

87367	ARGAMASSA TRAÇO 1:1:6 (EM VOLUME DE CIMENTO, CAL E AREIA MÉDIA ÚMIDA) PARA EMBOÇO/MASSA ÚNICA/ASSENTAMENTO DE ALVENARIA DE VEDAÇÃO, PREPARO MANUAL - AF 08/2019	SINAPI	M3		R\$ 170,16	R\$ 429,77	R\$ 599,93	R\$ 3,40	R\$ 8,60	R\$ 12,00
00000370	AREIA MÉDIA - POSTO JAZIDA/FORNECEDOR (RETIRADO NA JAZIDA, SEM TRANSPORTE)	SINAPI	M3	1,160000000	R\$ 0,00	R\$ 91,77	R\$ 91,77	R\$ 0,00	R\$ 106,45	R\$ 106,45
00001106	CAL HIDRATADA CH-I PARA ARGAMASSAS	SINAPI	KG	116,400000000	R\$ 0,00	R\$ 0,86	R\$ 0,86	R\$ 0,00	R\$ 100,10	R\$ 100,10
00001379	CIMENTO PORTLAND COMPOSTO CP II-32	SINAPI	KG	261,890000000	R\$ 0,00	R\$ 0,50	R\$ 0,50	R\$ 0,00	R\$ 130,94	R\$ 130,94
88316	SERVENTE COM ENCARGOS COMPLEMENTARES	SINAPI	H	11,230000000	R\$ 15,15	R\$ 8,22	R\$ 23,37	R\$ 170,13	R\$ 92,31	R\$ 262,44
VALOR:								599,93		
TOTAL PARA NULL DIAS:										
FRAÇÃO DE 100%:								0,00		
VALOR BDI (22.47%):								134,80		
VALOR COM BDI:								734,73		
QUANTIDADE (M3):								0,02		



87292	ARGAMASSA TRAÇO 1:2:8 (EM VOLUME DE CIMENTO, CAL E AREIA MÉDIA ÚMIDA) PARA EMBOÇO/MASSA ÚNICA/ASSENTAMENTO DE ALVENARIA DE VEDAÇÃO,	SINAPI	M3		R\$ 89,73	R\$ 388,78	R\$ 478,51	R\$ 355,33	R\$ 1.539,57	R\$ 1.894,90
-------	---	--------	----	--	-----------	------------	------------	------------	--------------	--------------

RELATÓRIO ANALÍTICO - COMPOSIÇÕES AUXILIARES

OBRA:		CONTRATAÇÃO DE EMPRESA PARA CONSTRUÇÃO DO MERCADO PÚBLICO DO EMPREENDEDOR HORIZONTINO NO MUNICÍPIO DE HORIZONTE/CE.		DATA :	21/07/2025
MODALIDADE:		PREGÃO ELETRÔNICO Nº 2025.06.26.2			
PREFEITURA:		PREFEITURA MUNICIPAL DE HORIZONTE			
EXECUÇÃO DOS SERVIÇOS:		240 (DUZENTOS E QUARENTA) DIAS			
VALIDADE DA PROPOSTA:		Prazo de validade da proposta, que será de, no mínimo, 90 (NOVENTA) DIAS			
DATA:		21 DE JULHO DE 2025			

CÓDIGO	DESCRIÇÃO	FONTE	UNID	COEFICIENTE	CUSTO DIRETO UNITÁRIO		PREÇO UNITÁRIO	CUSTO DIRETO TOTAL		PREÇO TOTAL
					MÃO DE OBRA	MATERIAL		MÃO DE OBRA	MATERIAL	
87292	PREPARO MECÂNICO COM BETONEIRA 400 L. AF_08/2019	SINAPI	M3		R\$ 89,73	R\$ 388,78	R\$ 478,51	R\$ 355,33	R\$ 1.539,57	R\$ 1.894,90
88831	BETONEIRA CAPACIDADE NOMINAL DE 400 L, CAPACIDADE DE MISTURA 280 L, MOTOR ELÉTRICO TRIFÁSICO POTÊNCIA DE 2 CV, SEM CARREGADOR - CHI DIURNO. AF_05/2023	SINAPI	CHI	3,450000000	R\$ 0,00	R\$ 0,27	R\$ 0,27	R\$ 0,00	R\$ 0,93	R\$ 0,93
88830	BETONEIRA CAPACIDADE NOMINAL DE 400 L, CAPACIDADE DE MISTURA 280 L, MOTOR ELÉTRICO TRIFÁSICO POTÊNCIA DE 2 CV, SEM CARREGADOR - CHP DIURNO. AF_05/2023	SINAPI	CHP	1,050000000	R\$ 0,00	R\$ 1,63	R\$ 1,63	R\$ 0,00	R\$ 1,71	R\$ 1,71
00000370	AREIA MÉDIA - POSTO JAZIDA/FORNECEDOR (RETIRADO NA JAZIDA, SEM TRANSPORTE)	SINAPI	M3	1,160000000	R\$ 0,00	R\$ 91,77	R\$ 91,77	R\$ 0,00	R\$ 106,45	R\$ 106,45
00001106	CAL HIDRATADA CH-I PARA ARGAMASSAS	SINAPI	KG	174,100000000	R\$ 0,00	R\$ 0,86	R\$ 0,86	R\$ 0,00	R\$ 149,73	R\$ 149,72
00001379	CIMENTO PORTLAND COMPOSTO CP II-32	SINAPI	KG	195,860000000	R\$ 0,00	R\$ 0,50	R\$ 0,50	R\$ 0,00	R\$ 97,93	R\$ 97,93
88377	OPERADOR DE BETONEIRA ESTACIONÁRIA/MISTURADOR COM ENCARGOS COMPLEMENTARES	SINAPI	H	4,500000000	R\$ 19,94	R\$ 7,12	R\$ 27,06	R\$ 89,73	R\$ 32,04	R\$ 121,77
							VALOR:	478,51		
							TOTAL PARA NULL DIAS:			
							FRAÇÃO DE 100%:	0,00		
							VALOR BDI (22,47%):	107,52		
							VALOR COM BDI:	586,03		
							QUANTIDADE (M3):	3,96		



100475	ARGAMASSA TRAÇO 1:3 (EM VOLUME DE CIMENTO E AREIA MÉDIA ÚMIDA) COM ADIÇÃO DE IMPERMEABILIZANTE, PREPARO MECÂNICO COM BETONEIRA 400 L. AF_08/2019	SINAPI	M3		R\$ 74,77	R\$ 513,09	R\$ 587,86	R\$ 130,10	R\$ 892,78	R\$ 1.022,88
88831	BETONEIRA CAPACIDADE NOMINAL DE 400 L, CAPACIDADE DE MISTURA 280 L, MOTOR ELÉTRICO TRIFÁSICO POTÊNCIA DE 2 CV, SEM CARREGADOR - CHI DIURNO. AF_05/2023	SINAPI	CHI	2,880000000	R\$ 0,00	R\$ 0,27	R\$ 0,27	R\$ 0,00	R\$ 0,78	R\$ 0,77
88830	BETONEIRA CAPACIDADE NOMINAL DE 400 L, CAPACIDADE DE MISTURA 280 L, MOTOR ELÉTRICO TRIFÁSICO POTÊNCIA DE 2 CV, SEM CARREGADOR - CHP DIURNO. AF_05/2023	SINAPI	CHP	0,870000000	R\$ 0,00	R\$ 1,63	R\$ 1,63	R\$ 0,00	R\$ 1,42	R\$ 1,41
00000123	ADITIVO IMPERMEABILIZANTE DE PEGA NORMAL PARA ARGAMASSAS E CONCRETOS SEM ARMAÇÃO, LÍQUIDO E ISENTO DE CLORETOS	SINAPI	L	19,440000000	R\$ 0,00	R\$ 7,31	R\$ 7,31	R\$ 0,00	R\$ 142,11	R\$ 142,10

RELATÓRIO ANALÍTICO - COMPOSIÇÕES AUXILIARES

DATA :

21/07/2025

OBRA:	CONTRATAÇÃO DE EMPRESA PARA CONSTRUÇÃO DO MERCADO PÚBLICO DO EMPREENDEDOR HORIZONTINO NO MUNICÍPIO DE HORIZONTE/CE.
MODALIDADE:	PREGÃO ELETRÔNICO Nº 2025.06.26.2
PREFEITURA:	PREFEITURA MUNICIPAL DE HORIZONTE
EXECUÇÃO DOS SERVIÇOS:	240 (DUZENTOS E QUARENTA) DIAS
VALIDADE DA PROPOSTA:	Prazo de validade da proposta, que será de, no mínimo, 90 (NOVENTA) DIAS
DATA:	21 DE JULHO DE 2025

CÓDIGO	DESCRIÇÃO	FONTE	UNID	COEFICIENTE	CUSTO DIRETO UNITÁRIO		PREÇO UNITÁRIO	CUSTO DIRETO TOTAL		PREÇO TOTAL
					MÃO DE OBRA	MATERIAL		MÃO DE OBRA	MATERIAL	
00000370	AREIA MÉDIA - POSTO JAZIDA/FORNECEDOR (RETIRADO NA JAZIDA, SEM TRANSPORTE)	SINAPI	M3	1,080000000	R\$ 0,00	R\$ 91,77	R\$ 91,77	R\$ 0,00	R\$ 99,11	R\$ 99,11
00001379	CIMENTO PORTLAND COMPOSTO CP II-32	SINAPI	KG	486,000000000	R\$ 0,00	R\$ 0,50	R\$ 0,50	R\$ 0,00	R\$ 243,00	R\$ 243,00
86377	OPERADOR DE BETONEIRA, ESTACIONÁRIA/MISTURADOR COM ENCARGOS COMPLEMENTARES	SINAPI	H	3,750000000	R\$ 19,94	R\$ 7,12	R\$ 27,06	R\$ 74,78	R\$ 26,70	R\$ 101,47
VALOR: 587,86										
TOTAL PARA NULL DIAS:										
FRAÇÃO DE 100%:										0,00
VALOR BDI (22,47%):										132,09
VALOR COM BDI:										719,95
QUANTIDADE (M3):										1,74

87298	ARGAMASSA TRAÇO 1:3 (EM VOLUME DE CIMENTO E AREIA MÉDIA ÚMIDA) PARA CONTRAPISO, PREPARO MECÂNICO COM BETONEIRA 400 L. AF_08/2019	SINAPI	M3		R\$ 88,13	R\$ 437,39	R\$ 525,52	R\$ 252,93	R\$ 1.255,30	R\$ 1.508,24
88831	BETONEIRA CAPACIDADE NOMINAL DE 400 L, CAPACIDADE DE MISTURA 280 L, MOTOR ELÉTRICO TRIFÁSICO POTÊNCIA DE 2 CV, SEM CARREGADOR - CHI DIURNO. AF_05/2023	SINAPI	CHI	3,390000000	R\$ 0,00	R\$ 0,27	R\$ 0,27	R\$ 0,00	R\$ 0,92	R\$ 0,91
88830	BETONEIRA CAPACIDADE NOMINAL DE 400 L, CAPACIDADE DE MISTURA 280 L, MOTOR ELÉTRICO TRIFÁSICO POTÊNCIA DE 2 CV, SEM CARREGADOR - CHP DIURNO. AF_05/2023	SINAPI	CHP	1,030000000	R\$ 0,00	R\$ 1,63	R\$ 1,63	R\$ 0,00	R\$ 1,68	R\$ 1,67
00000370	AREIA MÉDIA - POSTO JAZIDA/FORNECEDOR (RETIRADO NA JAZIDA, SEM TRANSPORTE)	SINAPI	M3	1,270000000	R\$ 0,00	R\$ 91,77	R\$ 91,77	R\$ 0,00	R\$ 116,55	R\$ 116,54
00001379	CIMENTO PORTLAND COMPOSTO CP II-32	SINAPI	KG	573,610000000	R\$ 0,00	R\$ 0,50	R\$ 0,50	R\$ 0,00	R\$ 286,80	R\$ 286,80
86377	OPERADOR DE BETONEIRA, ESTACIONÁRIA/MISTURADOR COM ENCARGOS COMPLEMENTARES	SINAPI	H	4,420000000	R\$ 19,94	R\$ 7,12	R\$ 27,06	R\$ 88,13	R\$ 31,47	R\$ 119,60
VALOR: 525,52										
TOTAL PARA NULL DIAS:										
FRAÇÃO DE 100%:										0,00
VALOR BDI (22,47%):										118,08

PREFEITURA MUNICIPAL DE HORIZONTE
2473
PAGINA



DATA :
21/07/2025

21/07/2025

OBRA:	CONTRATAÇÃO DE EMPRESA PARA CONSTRUÇÃO DO MERCADO PÚBLICO DO EMPREENDEDOR HORIZONTINO NO MUNICÍPIO DE HORIZONTE/CE.
-------	---

MODALIDADE:	PREGÃO ELETRÔNICO Nº 2025.06.26.2
-------------	-----------------------------------

PREFEITURA:	PREFEITURA MUNICIPAL DE HORIZONTE
-------------	-----------------------------------

EXECUÇÃO DOS	240 (DUZENTOS E QUARENTA) DIAS
--------------	---------------------------------

SERVIÇOS:	Prazo de validade da proposta, que será de, no mínimo, 90 (NOVENTA) DIAS
-----------	--

DATA:	21 DE JULHO DE 2025
-------	---------------------

CÓDIGO	DESCRIÇÃO	FONTE	UNID	COEFICIENTE	CUSTO DIRETO UNITÁRIO		PREÇO UNITÁRIO	CUSTO DIRETO TOTAL		PREÇO TOTAL
					MÃO DE OBRA	MATERIAL		MÃO DE OBRA	MATERIAL	
								VALOR COM BDI:		643,60
								QUANTIDADE (M3):		2,87

88629	ARGAMASSA TRAÇO 1:3 (EM VOLUME DE CIMENTO E AREIA MÉDIA ÚMIDA), PREPARO MANUAL. AF_08/2019	SINAPI	M3		R\$ 129,85	R\$ 410,10	R\$ 539,95	R\$ 24,67	R\$ 77,92	R\$ 102,59
00000370	AREIA MÉDIA - POSTO JAZIDA/FORNECEDOR (RETIRADO NA JAZIDA, SEM TRANSPORTE)	SINAPI	M3	1,07000000	R\$ 0,00	R\$ 91,77	R\$ 91,77	R\$ 0,00	R\$ 98,19	R\$ 98,19
00001379	CIMENTO PORTLAND COMPOSTO CP II-32	SINAPI	KG	482,96000000	R\$ 0,00	R\$ 0,50	R\$ 0,50	R\$ 0,00	R\$ 241,48	R\$ 241,48
88316	SERVENTE COM ENCARGOS COMPLEMENTARES	SINAPI	H	8,57000000	R\$ 15,15	R\$ 8,22	R\$ 23,37	R\$ 129,84	R\$ 70,45	R\$ 200,28
								VALOR:		539,95
								TOTAL PARA NULL DIAS:		
								FRAÇÃO DE 100%:		0,00
								VALOR BDI (22.47%):		121,33
								VALOR COM BDI:		661,28
								QUANTIDADE (M3):		0,19





88628	ARGAMASSA TRAÇO 1:3 (EM VOLUME DE CIMENTO E AREIA MÉDIA ÚMIDA), PREPARO MECÂNICO COM BETONEIRA 400 L, AF 08/2019	SINAPI	M3		R\$ 68,20	R\$ 366,38	R\$ 434,58	R\$ 74,34	R\$ 399,35	R\$ 473,69
88831	BETONEIRA CAPACIDADE NOMINAL DE 400 L, CAPACIDADE DE MISTURA 280 L, MOTOR ELÉTRICO TRIFÁSICO POTÊNCIA DE 2 CV, SEM CARREGADOR - CHI DIURNO, AF_05/2023	SINAPI	CHI	2,62000000	R\$ 0,00	R\$ 0,27	R\$ 0,27	R\$ 0,00	R\$ 0,71	R\$ 0,70
88830	BETONEIRA CAPACIDADE NOMINAL DE 400 L, CAPACIDADE DE MISTURA 280 L, MOTOR ELÉTRICO TRIFÁSICO POTÊNCIA DE 2 CV, SEM CARREGADOR - CHP DIURNO, AF_05/2023	SINAPI	CHP	0,80000000	R\$ 0,00	R\$ 1,63	R\$ 1,63	R\$ 0,00	R\$ 1,30	R\$ 1,30
00000370	AREIA MÉDIA - POSTO JAZIDA/FORNECEDOR (RETIRADO NA JAZIDA, SEM TRANSPORTE)	SINAPI	M3	1,07000000	R\$ 0,00	R\$ 91,77	R\$ 91,77	R\$ 0,00	R\$ 98,19	R\$ 98,19
00001379	CIMENTO PORTLAND COMPOSTO CP II-32	SINAPI	KG	483,70000000	R\$ 0,00	R\$ 0,50	R\$ 0,50	R\$ 0,00	R\$ 241,85	R\$ 241,85
88377	OPERADOR DE BETONEIRA ESTACIONÁRIA/MISTURADOR COM ENCARGOS COMPLEMENTARES	SINAPI	H	3,42000000	R\$ 19,94	R\$ 7,12	R\$ 27,06	R\$ 68,19	R\$ 24,35	R\$ 92,54

TAVARES
CONS TR
UCOES
LTDA-090
67320000
133

**GABRIEL
BEZERRA
TAVARES 070534
98379**

Endereço: Rua 14 de Abril, 140
Cidade: São Paulo, SP, 05411-000
Telefone: (11) 5082-1111
Fax: (11) 5082-1112
E-mail: gbezerra@tvt.com.br
Site: www.gbezerra.com.br

Endereço: Rua 14 de Abril, 140
Cidade: São Paulo, SP, 05411-000
Telefone: (11) 5082-1111
Fax: (11) 5082-1112
E-mail: gbezerra@tvt.com.br
Site: www.gbezerra.com.br


RELATÓRIO ANALÍTICO - COMPOSIÇÕES AUXILIARES

DATA : 21/07/2025	
OBRA:	CONTRATAÇÃO DE EMPRESA PARA CONSTRUÇÃO DO MERCADO PÚBLICO DO EMPREENDEDOR HORIZONTINO NO MUNICÍPIO DE HORIZONTE/CE.
MODALIDADE:	PREGÃO ELETRÔNICO Nº 2025.06.26.2
PREFEITURA:	PREFEITURA MUNICIPAL DE HORIZONTE
EXECUÇÃO DOS SERVIÇOS:	240 (DUZENTOS E QUARENTA) DIAS
VALIDADE DA PROPOSTA:	Prazo de validade da proposta, que será de, no mínimo, 90 (NOVENTA) DIAS
DATA:	21 DE JULHO DE 2025

CÓDIGO	DESCRIÇÃO	FONTE	UNID	COEFICIENTE	CUSTO DIRETO UNITÁRIO		PREÇO UNITÁRIO		CUSTO DIRETO TOTAL		PREÇO TOTAL
					MÃO DE OBRA	MATERIAL	MÃO DE OBRA	MATERIAL	MÃO DE OBRA	MATERIAL	
					VALOR:		TOTAL PARA NULL DIAS:		VALOR:		434,58
					FRAÇÃO DE 100%:		0,00		FRAÇÃO DE 100%:		0,00
					VALOR BDI (22.47%):		97,65		VALOR BDI (22.47%):		97,65
					VALOR COM BDI:		532,23		VALOR COM BDI:		532,23
					QUANTIDADE (M3):		1,09		QUANTIDADE (M3):		1,09

87325	ARGAMASSA TRAÇO 1:4 (EM VOLUME DE CIMENTO E AREIA GROSSA ÚMIDA) COM ADIÇÃO DE EMULSÃO POLIMÉRICA PARA CHAPISCO ROLADO, PREPARO MECÂNICO COM BETONEIRA 400 L. AF_08/2019	SINAPI	M3		R\$ 93,52	R\$ 2.165,14	R\$ 2.258,66	R\$ 4,68	R\$ 108,26	R\$ 112,93
88831	BETONEIRA CAPACIDADE NOMINAL DE 400 L, CAPACIDADE DE MISTURA 280 L, MOTOR ELÉTRICO TRIFÁSICO POTÊNCIA DE 2 CV, SEM CARREGADOR - CHI DIURNO. AF_05/2023	SINAPI	CHI	3,600000000	R\$ 0,00	R\$ 0,27	R\$ 0,27	R\$ 0,00	R\$ 0,97	R\$ 0,97
88830	BETONEIRA CAPACIDADE NOMINAL DE 400 L, CAPACIDADE DE MISTURA 280 L, MOTOR ELÉTRICO TRIFÁSICO POTÊNCIA DE 2 CV, SEM CARREGADOR - CHP DIURNO. AF_05/2023	SINAPI	CHP	1,090000000	R\$ 0,00	R\$ 1,63	R\$ 1,63	R\$ 0,00	R\$ 1,78	R\$ 1,77
00007334	ADITIVO ADESIVO LÍQUIDO PARA ARGAMASSAS DE REVESTIMENTOS CIMENTÍCIOS	SINAPI	L	189,400000000	R\$ 0,00	R\$ 10,16	R\$ 10,16	R\$ 0,00	R\$ 1.924,30	R\$ 1.924,30
00000367	AREIA GROSSA - POSTO JAZIDA/FORNECEDOR (RETIRADO NA JAZIDA, SEM TRANSPORTE)	SINAPI	M3	0,780000000	R\$ 0,00	R\$ 92,96	R\$ 92,96	R\$ 0,00	R\$ 72,51	R\$ 72,50
00001379	CIMENTO PORTLAND COMPOSTO CP II-32	SINAPI	KG	264,420000000	R\$ 0,00	R\$ 0,50	R\$ 0,50	R\$ 0,00	R\$ 132,21	R\$ 132,21
88377	OPERADOR DE BETONEIRA ESTACIONÁRIA/MISTURADOR COM ENCARGOS COMPLEMENTARES	SINAPI	H	4,690000000	R\$ 19,94	R\$ 7,12	R\$ 27,06	R\$ 93,52	R\$ 33,39	R\$ 126,91



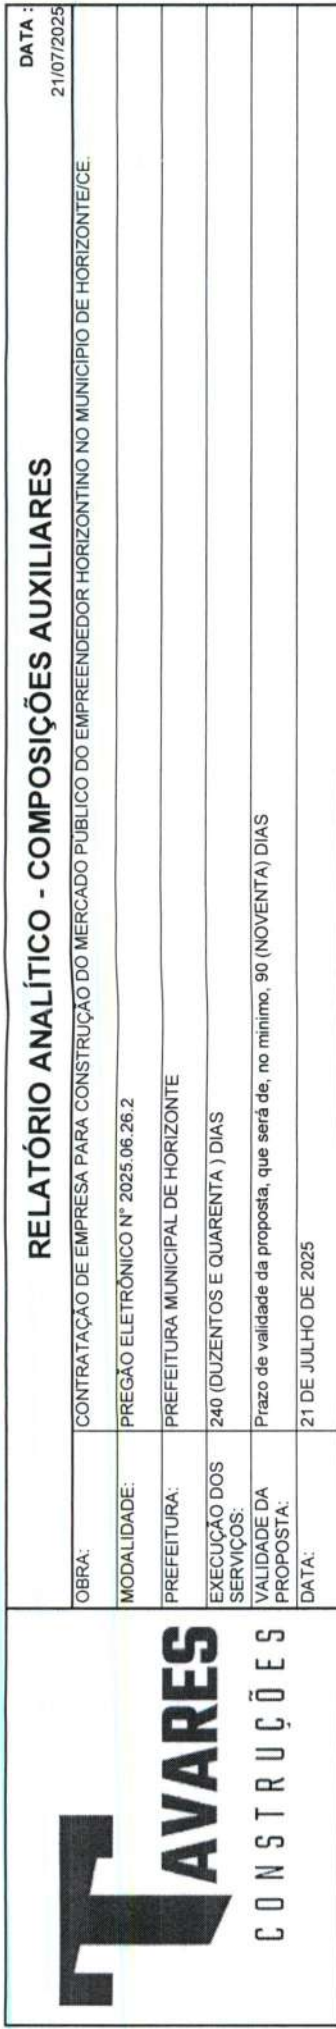

	RELATÓRIO ANALÍTICO - COMPOSIÇÕES AUXILIARES		DATA : 21/07/2025
	OBRA:	CONTRATAÇÃO DE EMPRESA PARA CONSTRUÇÃO DO MERCADO PÚBLICO DO EMPREENDEDOR HORIZONTINO NO MUNICÍPIO DE HORIZONTE/CE.	
	MODALIDADE:	PREGÃO ELETRÔNICO N° 2025.06.26.2	
	PREFEITURA:	PREFEITURA MUNICIPAL DE HORIZONTE	
	EXECUÇÃO DOS SERVIÇOS:	240 (DUZENTOS E QUARENTA) DIAS	
	VALIDADE DA PROPOSTA:	Prazo de validade da proposta, que será de, no mínimo, 90 (NOVENTA) DIAS	
	DATA:	21 DE JULHO DE 2025	

CÓDIGO	DESCRIÇÃO	FONTE	UNID	COEFICIENTE	CUSTO DIRETO UNITÁRIO		PREÇO UNITÁRIO	CUSTO DIRETO TOTAL		PREÇO TOTAL
					MÃO DE OBRA	MATERIAL		MÃO DE OBRA	MATERIAL	

87316	ARGAMASSA TRAÇO 1:4 (EM VOLUME DE CIMENTO E AREIA GROSSA UNIDA) PARA CHAPISCO CONVENCIONAL, PREPARO MECÂNICO COM BETONEIRA 400 L. AF_08/2019	SINAPI	M3		R\$ 92,52	R\$ 302,32	R\$ 394,84	R\$ 46,26	R\$ 151,17	R\$ 197,42
88831	BETONEIRA CAPACIDADE NOMINAL DE 400 L, CAPACIDADE DE MISTURA 280 L, MOTOR ELÉTRICO TRIFÁSICO POTÊNCIA DE 2 CV, SEM CARREGADOR - CHI DIURNO. AF_05/2023	SINAPI	CHI	3,560000000	R\$ 0,00	R\$ 0,27	R\$ 0,27	R\$ 0,00	R\$ 0,96	R\$ 0,96
88830	BETONEIRA CAPACIDADE NOMINAL DE 400 L, CAPACIDADE DE MISTURA 280 L, MOTOR ELÉTRICO TRIFÁSICO POTÊNCIA DE 2 CV, SEM CARREGADOR - CHP DIURNO. AF_05/2023	SINAPI	CHP	1,080000000	R\$ 0,00	R\$ 1,63	R\$ 1,63	R\$ 0,00	R\$ 1,76	R\$ 1,76
00000367	AREIA GROSSA - POSTO JAZIDA/FORNECEDOR (RETIRADO NA JAZIDA, SEM TRANSPORTE)	SINAPI	M3	1,020000000	R\$ 0,00	R\$ 92,96	R\$ 92,96	R\$ 0,00	R\$ 94,82	R\$ 94,81
00001379	CIMENTO PORTLAND COMPOSTO CP II-32	SINAPI	KG	343,520000000	R\$ 0,00	R\$ 0,50	R\$ 0,50	R\$ 0,00	R\$ 171,76	R\$ 171,76
88377	OPERADOR DE BETONEIRA ESTACIONÁRIA/MISTURADOR COM ENCARGOS COMPLEMENTARES	SINAPI	H	4,640000000	R\$ 19,94	R\$ 7,12	R\$ 27,06	R\$ 92,52	R\$ 33,04	R\$ 125,55

	VALOR:	394,84
	TOTAL PARA NULL DIAS:	
	FRAÇÃO DE 100%:	0,00
	VALOR BDI (22.47%):	88,72
	VALOR COM BDI:	483,56
	QUANTIDADE (M3):	0,50

87283	ARGAMASSA TRAÇO 1:6 (EM VOLUME DE CIMENTO E AREIA MÉDIA ÚMIDA) COM ADIÇÃO DE PLASTIFICANTE PARA	SINAPI	M3	R\$ 86,34	R\$ 294,33	R\$ 380,67	R\$ 28,49	R\$ 97,13	R\$ 125,62
-------	---	--------	----	-----------	------------	------------	-----------	-----------	------------

TAVARES 96272285
CONSTR 96272285
LOCES 96272285
LTD-090 96272285
67320000 96272285
133 96272285

GABRIEL
BEZERRA
TAVARES 070504
98379



DATA : 07/2025

21/07/2025

OBRA:	CONTRATAÇÃO DE EMPRESA PARA CONSTRUÇÃO DO MERCADO PÚBLICO DO EMPREENDEDOR HORIZONTINO NO MUNICÍPIO DE HORIZONTE/CE.
-------	---

MODALIDADE:	PREGÃO ELETRÔNICO N° 2025.06.26.2
-------------	-----------------------------------

PREFEITURA:	PREFEITURA MUNICIPAL DE HORIZONTE
-------------	-----------------------------------

EXECUÇÃO DOS	240 (DUZENTOS E QUARENTA) DIAS
--------------	---------------------------------

VALIDADE DA	Prazo de validade da proposta, que será de, no mínimo, 90 (NOVENTA) DIAS
-------------	--

DATA:	21 DE JULHO DE 2025
-------	---------------------

CÓDIGO	DESCRIÇÃO	FONTE	UNID	COEFICIENTE	CUSTO DIRETO UNITÁRIO		PREÇO UNITÁRIO	CUSTO DIRETO TOTAL		PREÇO TOTAL
					MÃO DE OBRA	MATERIAL		MÃO DE OBRA	MATERIAL	
87283	EMBOCO/MASSA ÚNICA/ASSENTAMENTO DE ALVENARIA DE VEDAÇÃO, PREPARO MECÂNICO COM BETONEIRA 400 L. AF_08/2019	SINAPI	M3			R\$ 86,34	R\$ 380,67	R\$ 28,49	R\$ 97,13	R\$ 125,62
88831	BETONEIRA CAPACIDADE NOMINAL DE 400 L, CAPACIDADE DE MISTURA 280 L, MOTOR ELÉTRICO TRIFÁSICO POTÊNCIA DE 2 CV, SEM CARREGADOR - CHI DIURNO. AF_05/2023	SINAPI	CHI	1,01000000		R\$ 0,00	R\$ 0,27	R\$ 0,00	R\$ 0,27	R\$ 0,27
88830	BETONEIRA CAPACIDADE NOMINAL DE 400 L, CAPACIDADE DE MISTURA 280 L, MOTOR ELÉTRICO TRIFÁSICO POTÊNCIA DE 2 CV, SEM CARREGADOR - CHP DIURNO. AF_05/2023	SINAPI	CHP	3,33200000		R\$ 0,00	R\$ 1,63	R\$ 0,00	R\$ 5,43	R\$ 5,43
00043617	ADITIVO PLASTIFICANTE E ESTABILIZADOR PARA ARGAMASSAS DE ASSENTAMENTO E REBOCO, LÍQUIDO E ISENTO DE CLORETO	SINAPI	L	0,06300000		R\$ 0,00	R\$ 8,10	R\$ 0,00	R\$ 0,51	R\$ 0,51
00000370	AREIA MÉDIA - POSTO JAZIDA/FORNECEDOR (RETIRADO NA JAZIDA, SEM TRANSPORTE)	SINAPI	M3	1,27000000		R\$ 0,00	R\$ 91,77	R\$ 0,00	R\$ 116,55	R\$ 116,54
00001379	CIMENTO PORTLAND COMPOSTO CP II-32	SINAPI	KG	281,53000000		R\$ 0,00	R\$ 0,50	R\$ 0,00	R\$ 140,76	R\$ 140,76
88377	OPERADOR DE BETONEIRA ESTACIONÁRIA/MISTURADOR COM ENCARGOS COMPLEMENTARES	SINAPI	H	4,33000000		R\$ 19,94	R\$ 7,12	R\$ 86,34	R\$ 30,83	R\$ 117,16

2177

PÁGINA

PREFEITURA MUNICIPAL DE HORIZONTE

88245	ARMADOR COM ENCARGOS COMPLEMENTARES	SINAPI	H	R\$ 20,77	R\$ 8,31	R\$ 29,08	R\$ 4.131,78	R\$ 1.653,11	R\$ 5.784,88
00037370	ALIMENTACAO - HORISTA (COLETADO CAIXA - ENCARGOS COMPLEMENTARES)	SINAPI	H	R\$ 0,00	R\$ 3,62	R\$ 3,62	R\$ 0,00	R\$ 3,62	R\$ 3,62
00043489	EPI - FAMILIA PEDREIRO - HORISTA (ENCARGOS COMPLEMENTARES - COLETADO CAIXA)	SINAPI	H	R\$ 0,00	R\$ 1,31	R\$ 1,31	R\$ 0,00	R\$ 1,31	R\$ 1,31
00037372	EXAMES - HORISTA (COLETADO CAIXA - ENCARGOS COMPLEMENTARES)	SINAPI	H	R\$ 0,00	R\$ 1,43	R\$ 1,43	R\$ 0,00	R\$ 1,43	R\$ 1,43
00043465	FERRAMENTAS - FAMILIA PEDREIRO - HORISTA (ENCARGOS COMPLEMENTARES)	SINAPI	H	R\$ 0,00	R\$ 0,78	R\$ 0,78	R\$ 0,00	R\$ 0,78	R\$ 0,78

[illegible]



RELATÓRIO ANALÍTICO - COMPOSIÇÕES AUXILIARES

DATA : 21/07/2025

OBRA:	CONTRATAÇÃO DE EMPRESA PARA CONSTRUÇÃO DO MERCADO PÚBLICO DO EMPREENDEDOR HORIZONTINO NO MUNICÍPIO DE HORIZONTE/CE.
MODALIDADE:	PREGÃO ELETRÔNICO Nº 2025.06.26.2
PREFEITURA:	PREFEITURA MUNICIPAL DE HORIZONTE
EXECUÇÃO DOS SERVIÇOS:	240 (DUZENTOS E QUARENTA) DIAS
VALIDADE DA PROPOSTA:	Prazo de validade da proposta, que será de, no mínimo, 90 (NOVENTA) DIAS
DATA:	21 DE JULHO DE 2025

CÓDIGO	DESCRIÇÃO	FONTE	UNID	COEFICIENTE	CUSTO DIRETO UNITÁRIO		PREÇO UNITÁRIO	CUSTO DIRETO TOTAL		PREÇO TOTAL
					MÃO DE OBRA	MATERIAL		MÃO DE OBRA	MATERIAL	
00043465	COMPLEMENTARES - COLETADO CAIXA)									
00037373	SEGURO - HORISTA (COLETADO CAIXA - ENCARGOS COMPLEMENTARES)	SINAPI	H	1,000000000	R\$ 0,00	R\$ 0,08	R\$ 0,08	R\$ 0,00	R\$ 0,08	R\$ 0,08
00037371	TRANSPORTE - HORISTA (COLETADO CAIXA - ENCARGOS COMPLEMENTARES)	SINAPI	H	1,000000000	R\$ 0,00	R\$ 1,09	R\$ 1,09	R\$ 0,00	R\$ 1,09	R\$ 1,09
00000378	ARMADOR (HORISTA)	SINAPI	H	1,000000000	R\$ 20,54	R\$ 0,00	R\$ 20,54	R\$ 20,54	R\$ 0,00	R\$ 20,54
95314	CURSO DE CAPACITAÇÃO PARA ARMADOR (ENCARGOS COMPLEMENTARES) - HORISTA	SINAPI	H	1,000000000	R\$ 0,23	R\$ 0,00	R\$ 0,23	R\$ 0,23	R\$ 0,00	R\$ 0,23
VALOR:										29,08
TOTAL PARA NULL DIAS:										
FRAÇÃO DE 100%:										0,00
VALOR BDI (22,47%):										6,53
VALOR COM BDI:										35,61
QUANTIDADE (H):										198,93

C0218	ARMADURA CA-60 MÉDIA D= 6,4 A 9,5mm	SEINFRA	KG		R\$ 3,8400	R\$ 6,3900	R\$ 10,2300	R\$ 282,2400	R\$ 469,6700	R\$ 751,9100
I0169	AÇO CA-60	SEINFRA	KG	1,150000000	R\$ 0,0000	R\$ 5,3600	R\$ 5,3600	R\$ 0,0000	R\$ 6,1640	R\$ 6,1640
I0103	ARAME RECOZIDO N.18 BWG	SEINFRA	KG	0,020000000	R\$ 0,0000	R\$ 11,6700	R\$ 11,6700	R\$ 0,0000	R\$ 0,2334	R\$ 0,2334
I0040	AJUDANTE DE ARMADOR/FERREIRO	SEINFRA	H	0,080000000	R\$ 21,1000	R\$ 0,0000	R\$ 21,1000	R\$ 1,6880	R\$ 0,0000	R\$ 1,6880
I0121	ARMADOR/FERREIRO	SEINFRA	H	0,080000000	R\$ 26,8600	R\$ 0,0000	R\$ 26,8600	R\$ 2,1488	R\$ 0,0000	R\$ 2,1488



VALOR:										10,23
TOTAL PARA NULL DIAS:										
FRAÇÃO DE 100%:										0,00
VALOR BDI (22,47%):										2,30
VALOR COM BDI:										12,53
QUANTIDADE (KG):										73,50

TAVARES CONSTRUÇÕES
TAVARES 07634
LTD.A-090
67320000
133

RELATÓRIO ANALÍTICO - COMPOSIÇÕES AUXILIARES

DATA : 21/07/2025

OBRA:	CONTRATAÇÃO DE EMPRESA PARA CONSTRUÇÃO DO MERCADO PÚBLICO DO EMPREENDEDOR HORIZONTINO NO MUNICÍPIO DE HORIZONTE/CE.
MODALIDADE:	PREGÃO ELETRÔNICO Nº 2025.06.26.2
PREFEITURA:	PREFEITURA MUNICIPAL DE HORIZONTE
EXECUÇÃO DOS SERVIÇOS:	240 (DUZENTOS E QUARENTA) DIAS
VALIDADE DA PROPOSTA:	Prazo de validade da proposta, que será de, no mínimo, 90 (NOVENTA) DIAS
DATA:	21 DE JULHO DE 2025

CÓDIGO	DESCRIÇÃO	FONTE	UNID	COEFICIENTE	CUSTO DIRETO UNITÁRIO		PREÇO UNITÁRIO	CUSTO DIRETO TOTAL		PREÇO TOTAL
					MÃO DE OBRA	MATERIAL		MÃO DE OBRA	MATERIAL	
88245	ARMADOR COM ENCARGOS COMPLEMENTARES	SINAPI	H	0,02590000	R\$ 20,77	R\$ 8,31	R\$ 29,08	R\$ 0,54	R\$ 0,22	R\$ 0,75
92803	CORTE E DOBRA DE AÇO CA-50, DIÂMETRO DE 10,0 MM. AF_06/2022	SINAPI	KG	1,00000000	R\$ 0,20	R\$ 7,20	R\$ 7,40	R\$ 0,20	R\$ 7,20	R\$ 7,40
							VALOR:		8,57	
							TOTAL PARA NULL DIAS:			
							FRAÇÃO DE 100%:		0,00	
							VALOR BDI (22.47%):		1,93	
							VALOR COM BDI:		10,50	
							QUANTIDADE (KG):		29,97	



DATA :
21/07/2025

OBRA:	CONTRATAÇÃO DE EMPRESA PARA CONSTRUÇÃO DO MERCADO PÚBLICO DO EMPREENDEDOR HORIZONTINO NO MUNICÍPIO DE HORIZONTE/CE.
-------	---

MODALIDADE:	PREGÃO ELETRÔNICO N° 2025.06.26.2
-------------	-----------------------------------

PREFEITURA;	PREFEITURA MUNICIPAL DE HORIZONTE;
-------------	------------------------------------

EXECUÇÃO DOS	240 (DUZENTOS E QUARENTA) DIAS
--------------	---------------------------------

VALIDADE DA PROPOSTA:	Prazo de validade da proposta, que será de, no mínimo, 90 (NOVENTA) DIAS
-----------------------	--

DATA:	21 DE JULHO DE 2025
-------	---------------------

CÓDIGO	DESCRIÇÃO	FONTE	UNID	COEFICIENTE	CUSTO DIRETO UNITÁRIO		PREÇO UNITÁRIO	CUSTO DIRETO TOTAL		PREÇO TOTAL
					MÃO DE OBRA	MATERIAL		MÃO DE OBRA	MATERIAL	
								VALOR:		10,31
								TOTAL PARA NULL DIAS:		
								FRAÇÃO DE 100%:		0,00
								VALOR BDI (22.47%):		2,32
								VALOR COM BDI:		12,63
								QUANTIDADE (KG):		564,86

92759	ARMAÇÃO DE PILAR OU VIGA DE ESTRUTURA CONVENCIONAL DE CONCRETO ARMADO UTILIZANDO AÇO CA-60 DE 5,0 MM - MONTAGEM. AF_06/2022	SINAPI	KG		R\$ 3,85	R\$ 8,54	R\$ 12,39	R\$ 1.387,81	R\$ 3.078,41	R\$ 4.466,22
00043132	ARAME RECOZIDO 16 BWG, D = 1,65 MM (0,016 KG/M) OU 18 BWG, D = 1,25 MM (0,01 KG/M)	SINAPI	KG	0,02500000	R\$ 0,00	R\$ 11,17	R\$ 11,17	R\$ 0,00	R\$ 0,28	R\$ 0,27
00039017	ESPACADOR / DISTANCIADOR CIRCULAR COM ENTRADA LATERAL, EM PLASTICO, PARA VERGALHAO 4,2 A 12,5" MM, COBRIMENTO 20 MM	SINAPI	UN	1,19000000	R\$ 0,00	R\$ 0,16	R\$ 0,16	R\$ 0,00	R\$ 0,19	R\$ 0,17
88238	AJUDANTE DE ARMADOR COM ENCARGOS COMPLEMENTARES	SINAPI	H	0,01750000	R\$ 16,24	R\$ 8,31	R\$ 24,55	R\$ 0,28	R\$ 0,15	R\$ 0,42
88245	ARMADOR COM ENCARGOS COMPLEMENTARES	SINAPI	H	0,10690000	R\$ 20,77	R\$ 8,31	R\$ 29,08	R\$ 2,22	R\$ 0,89	R\$ 3,10
92800	CORTE E DOBRA DE AÇO CA-60, DIÂMETRO DE 5,0 MM. AF_06/2022	SINAPI	KG	1,00000000	R\$ 1,35	R\$ 7,06	R\$ 8,41	R\$ 1,35	R\$ 7,06	R\$ 8,41
							VALOR:		12,39	
							TOTAL PARA NULL DIAS:			
							FRAÇÃO DE 100%:		0,00	
							VALOR BDI (22.47%):		2,78	
							VALOR COM BDI:		15,17	
							QUANTIDADE (KG):		360,47	



100578	ASSENTAMENTO DE POSTE DE CONCRETO COM COMPRIMENTO NOMINAL DE 9 M, CARGA NOMINAL MENOR OU IGUAL A 1000 DAN, ENGASTAMENTO APES COM 1,5 M DE SOLO (NÃO INCLUI FORNECIMENTO). AF 11/2019	SINAPI	UN	R\$ 107,75	R\$ 289,81	R\$ 397,56	R\$ 215,50	R\$ 579,62	R\$ 795,12
--------	---	--------	----	------------	------------	------------	------------	------------	------------

TAVARES
CONSTR
UCOES
LTDA-090
67320000
133

GABRIEL
BEZENRA
TAVARES 070534
98379

Endereço: Rua Santa Cruz, 218
Bairro: Santa Cruz, CEP: 05072-000
Cidade: São Paulo, SP
Telefone: (011) 5082-1111
Fax: (011) 5082-1111
E-mail: gabe@tvt.com.br
Site: www.gabe.com.br



DATA :
21/07/2025

OBRA:	CONTRATAÇÃO DE EMPRESA PARA CONSTRUÇÃO DO MERCADO PÚBLICO DO EMPREENDEDOR HORIZONTINO NO MUNICÍPIO DE HORIZONTE/CE.
-------	---

MODALIDADE:	PREGÃO ELETRÔNICO N° 2025.06.26.2
-------------	-----------------------------------

PREFEITURA:	PREFEITURA MUNICIPAL DE HORIZONTE
-------------	-----------------------------------

EXECUÇÃO DOS	240 (DUZENTOS E QUARENTA) DIAS
--------------	---------------------------------

VALIDADE DA PROPOSTA:	Prazo de validade da proposta, que será de, no mínimo, 90 (NOVENTA) DIAS
-----------------------	--

DATA:	21 DE JULHO DE 2025
-------	---------------------

CÓDIGO	DESCRIÇÃO	FONTE	UNID	COEFICIENTE	CUSTO DIRETO UNITÁRIO		PREÇO UNITÁRIO	CUSTO DIRETO TOTAL		PREÇO TOTAL
					MÃO DE OBRA	MATERIAL		MÃO DE OBRA	MATERIAL	
5928	GUINDAUTO HIDRÁULICO, CAPACIDADE MÁXIMA DE CARGA 6200 KG, MOMENTO MÁXIMO DE CARGA 11,7 TM, ALCANCE MÁXIMO HORIZONTAL 9,70 M, INCLUSIVE CAMINHÃO TOCO PBT 16.000 KG, POTÊNCIA DE 189 CV - CHP DIURNO. AF_06/2014	SINAPI	CHP	0,07700000	R\$ 27,34	R\$ 192,66	R\$ 220,00	R\$ 2,11	R\$ 14,83	R\$ 16,94
00000863	CABO DE COBRE NU 35 MM2 MEIO-DURO	SINAPI	M	9,00000000	R\$ 0,00	R\$ 25,70	R\$ 25,70	R\$ 0,00	R\$ 231,30	R\$ 231,30
88247	AUXILIAR DE ELETRICISTA COM ENCARGOS COMPLEMENTARES	SINAPI	H	1,233000000	R\$ 16,65	R\$ 8,34	R\$ 24,99	R\$ 20,53	R\$ 10,28	R\$ 30,81
88264	ELETRICISTA COM ENCARGOS COMPLEMENTARES	SINAPI	H	4,008000000	R\$ 21,23	R\$ 8,34	R\$ 29,57	R\$ 85,09	R\$ 33,43	R\$ 118,51
							VALOR: 397,56			
							TOTAL PARA NULL DIAS:			
							FRAÇÃO DE 100%: 0,00			
							VALOR BDI (22,47%): 89,33			
							VALOR COM BDI: 486,89			
							QUANTIDADE (UN): 2,00			

PREFEITURA MUNICIPAL DE HUMA

2483

PAGINA



88247	AUXILIAR DE ELETRICISTA COM ENCARGOS COMPLEMENTARES	SINAPI	H	R\$ 16,65	R\$ 8,34	R\$ 24,99	R\$ 3.824,67	R\$ 1.915,78	R\$ 5.740,45
00037370	ALIMENTACAO - HORISTA (COLETADO CAIXA - ENCARGOS COMPLEMENTARES)	SINAPI	H	R\$ 0,00	R\$ 3,62	R\$ 3,62	R\$ 0,00	R\$ 3,62	R\$ 3,62
00043484	EPI - FAMILIA ELETRICISTA - HORISTA (ENCARGOS COMPLEMENTARES - COLETADO CAIXA)	SINAPI	H	R\$ 0,00	R\$ 1,26	R\$ 1,26	R\$ 0,00	R\$ 1,26	R\$ 1,26
00037372	EXAMES - HORISTA (COLETADO CAIXA - ENCARGOS COMPLEMENTARES)	SINAPI	H	R\$ 0,00	R\$ 1,43	R\$ 1,43	R\$ 0,00	R\$ 1,43	R\$ 1,43
00043460	FERRAMENTAS - FAMILIA ELETRICISTA - HORISTA (ENCARGOS COMPLEMENTARES - COLETADO CAIXA)	SINAPI	H	R\$ 0,00	R\$ 0,86	R\$ 0,86	R\$ 0,00	R\$ 0,86	R\$ 0,86
00037373	SEGURO - HORISTA (COLETADO CAIXA - ENCARGOS COMPLEMENTARES)	SINAPI	H	R\$ 0,00	R\$ 0,08	R\$ 0,08	R\$ 0,00	R\$ 0,08	R\$ 0,08
00037371	TRANSPORTE - HORISTA (COLETADO CAIXA - ENCARGOS COMPLEMENTARES)	SINAPI	H	R\$ 0,00	R\$ 1,09	R\$ 1,09	R\$ 0,00	R\$ 1,09	R\$ 1,09
00000247	AJUDANTE DE ELETRICISTA (HORISTA)	SINAPI	H	R\$ 16,06	R\$ 0,00	R\$ 16,06	R\$ 16,06	R\$ 0,00	R\$ 16,06
95316	CURSO DE CAPACITAÇÃO PARA AUXILIAR DE ELETRICISTA	SINAPI	H	R\$ 0,59	R\$ 0,00	R\$ 0,59	R\$ 0,59	R\$ 0,00	R\$ 0,59

[illegible]

DATA :
21/07/2025

21/07/2025

OBRA:	CONTRATAÇÃO DE EMPRESA PARA CONSTRUÇÃO DO MERCADO PÚBLICO DO EMPREENDEDOR HORIZONTINO NO MUNICÍPIO DE HORIZONTE/CE.		
MODALIDADE:	PREGÃO ELETRÔNICO Nº 2025.06.26.2		
PREFEITURA:	PREFEITURA MUNICIPAL DE HORIZONTE		
EXECUÇÃO DOS SERVIÇOS:	240 (DUZENTOS E QUARENTA) DIAS		
VALIDADE DA PROPOSTA:	Prazo de validade da proposta, que será de, no mínimo, 90 (NOVENTA) DIAS		
DATA:	21 DE JULHO DE 2025		

TA
AVARES
CONSTRUÇÕES

[illegible]

VALOR:	24,99
TOTAL PARA NULL DIAS:	
FRAÇÃO DE 100%:	0,00
VALOR BDI (22.47%):	5,62
VALOR COM BDI:	30,61
QUANTIDADE (H):	229,71

88248	AUXILIAR DE ENCANADOR OU BOMBEIRO HIDRÁULICO COM ENCARGOS COMPLEMENTARES	SINAPI	H		R\$ 16,34	R\$ 7,66	R\$ 24,00	R\$ 1.584,49	R\$ 742,79	R\$ 2.327,28
00037370	ALIMENTACAO - HORISTA (COLETADO CAIXA - ENCARGOS COMPLEMENTARES)	SINAPI	H	1,00000000	R\$ 0,00	R\$ 3,62	R\$ 3,62	R\$ 0,00	R\$ 3,62	R\$ 3,62
00043485	EPI - FAMILIA ENCANADOR - HORISTA (ENCARGOS COMPLEMENTARES - COLETADO CAIXA)	SINAPI	H	1,00000000	R\$ 0,00	R\$ 1,13	R\$ 1,13	R\$ 0,00	R\$ 1,13	R\$ 1,13
00037372	EXAMES - HORISTA (COLETADO CAIXA - ENCARGOS COMPLEMENTARES)	SINAPI	H	1,00000000	R\$ 0,00	R\$ 1,43	R\$ 1,43	R\$ 0,00	R\$ 1,43	R\$ 1,43
00043461	FERRAMENTAS - FAMILIA ENCANADOR - HORISTA (ENCARGOS COMPLEMENTARES - COLETADO CAIXA)	SINAPI	H	1,00000000	R\$ 0,00	R\$ 0,31	R\$ 0,31	R\$ 0,00	R\$ 0,31	R\$ 0,31
00037373	SEGURO - HORISTA (COLETADO CAIXA - ENCARGOS COMPLEMENTARES)	SINAPI	H	1,00000000	R\$ 0,00	R\$ 0,08	R\$ 0,08	R\$ 0,00	R\$ 0,08	R\$ 0,08
00037371	TRANSPORTE - HORISTA (COLETADO CAIXA - ENCARGOS COMPLEMENTARES)	SINAPI	H	1,00000000	R\$ 0,00	R\$ 1,09	R\$ 1,09	R\$ 0,00	R\$ 1,09	R\$ 1,09
00000246	AUXILIAR DE ENCANADOR OU BOMBEIRO HIDRÁULICO (HORISTA)	SINAPI	H	1,00000000	R\$ 16,06	R\$ 0,00	R\$ 16,06	R\$ 16,06	R\$ 0,00	R\$ 16,06
95317	CURSO DE CAPACITAÇÃO PARA AUXILIAR DE ENCANADOR OU BOMBEIRO HIDRÁULICO (ENCARGOS COMPLEMENTARES) - HORISTA	SINAPI	H	1,00000000	R\$ 0,28	R\$ 0,00	R\$ 0,28	R\$ 0,28	R\$ 0,00	R\$ 0,28

VALOR:	24,00
TOTAL PARA NULL DIAS:	
FRAÇÃO DE 100%:	0,00
VALOR BDI (22.47%):	5,39

2482
PAGINA 10

TAVARES
CONSTR
UCOES
LTDA-090
67320000
133

GABRIEL
BEZERRA
TAVARES 070534
96379

133

RELATÓRIO ANALÍTICO - COMPOSIÇÕES AUXILIARES				DATA : 21/07/2025
OBRA:	CONTRATAÇÃO DE EMPRESA PARA CONSTRUÇÃO DO MERCADO PÚBLICO DO EMPREENDEDOR HORIZONTINO NO MUNICÍPIO DE HORIZONTE/CE.			
MODALIDADE:	PREGÃO ELETRÔNICO N° 2025.06.26.2			
PREFEITURA:	PREFEITURA MUNICIPAL DE HORIZONTE			
EXECUÇÃO DOS SERVIÇOS:	240 (DUZENTOS E QUARENTA) DIAS			
VALIDADE DA PROPOSTA:	Prazo de validade da proposta, que será de, no mínimo, 90 (NOVENTA) DIAS			
DATA:	21 DE JULHO DE 2025			

CÓDIGO	DESCRIÇÃO	FONTE	UNID	COEFICIENTE	CUSTO DIRETO UNITÁRIO		PREÇO UNITÁRIO	CUSTO DIRETO TOTAL		PREÇO TOTAL
					MÃO DE OBRA	MATERIAL		MÃO DE OBRA	MATERIAL	
								VALOR COM BDI:		29,39
								QUANTIDADE (H):		96,97

88251	AUXILIAR DE SERRALHEIRO COM ENCARGOS COMPLEMENTARES	SINAPI	H		R\$ 16,24	R\$ 8,31	R\$ 24,55	R\$ 540,14	R\$ 276,39	R\$ 816,53
00037370	ALIMENTACAO - HORISTA (COLETADO CAIXA - ENCARGOS COMPLEMENTARES)	SINAPI	H	1,000000000	R\$ 0,00	R\$ 3,62	R\$ 3,62	R\$ 0,00	R\$ 3,62	R\$ 3,62
00043489	EPI - FAMILIA PEDREIRO - HORISTA (ENCARGOS COMPLEMENTARES - COLETADO CAIXA)	SINAPI	H	1,000000000	R\$ 0,00	R\$ 1,31	R\$ 1,31	R\$ 0,00	R\$ 1,31	R\$ 1,31
00037372	EXAMES - HORISTA (COLETADO CAIXA - ENCARGOS COMPLEMENTARES)	SINAPI	H	1,000000000	R\$ 0,00	R\$ 1,43	R\$ 1,43	R\$ 0,00	R\$ 1,43	R\$ 1,43
00043485	FERRAMENTAS - FAMILIA PEDREIRO - HORISTA (ENCARGOS COMPLEMENTARES - COLETADO CAIXA)	SINAPI	H	1,000000000	R\$ 0,00	R\$ 0,78	R\$ 0,78	R\$ 0,00	R\$ 0,78	R\$ 0,78
00037373	SEGURO - HORISTA (COLETADO CAIXA - ENCARGOS COMPLEMENTARES)	SINAPI	H	1,000000000	R\$ 0,00	R\$ 0,08	R\$ 0,08	R\$ 0,00	R\$ 0,08	R\$ 0,08
00037371	TRANSPORTE - HORISTA (COLETADO CAIXA - ENCARGOS COMPLEMENTARES)	SINAPI	H	1,000000000	R\$ 0,00	R\$ 1,09	R\$ 1,09	R\$ 0,00	R\$ 1,09	R\$ 1,09
00002252	AJUDANTE DE SERRALHEIRO (HORISTA)	SINAPI	H	1,000000000	R\$ 16,06	R\$ 0,00	R\$ 16,06	R\$ 16,06	R\$ 0,00	R\$ 16,06
95320	CURSO DE CAPACITAÇÃO PARA AUXILIAR DE SERRALHEIRO (ENCARGOS COMPLEMENTARES) - HORISTA	SINAPI	H	1,000000000	R\$ 0,18	R\$ 0,00	R\$ 0,18	R\$ 0,18	R\$ 0,00	R\$ 0,18
								VALOR:		24,55
								TOTAL PARA NULL DIAS:		
								FRAÇÃO DE 100%:		0,00
								VALOR BDI (22,47%):		5,52
								VALOR COM BDI:		30,07
								QUANTIDADE (H):		33,26



88831	BETONEIRA CAPACIDADE NOMINAL DE 400 L, CAPACIDADE DE MISTURA 280 L, MOTOR ELÉTRICO TRIFÁSICO POTÊNCIA DE 2 CV, SEM CARREGADOR - CHI DIURNO.	SINAPI	CHI		R\$ 0,00	R\$ 0,27	R\$ 0,27	R\$ 0,00	R\$ 10,45	R\$ 10,45
AF 05/2023										



DATA :
21/07/2025

--	--

OBRA: CONTRATAÇÃO DE EMPRESA PARA CONSTRUÇÃO DO MERCADO PÚBLICO DO EMPREENDEDOR HORIZONTINO NO MUNICÍPIO DE HORIZONTE/CE.

MODALIDADE:	PREGÃO ELETRÔNICO Nº 2025.06.26.2
-------------	-----------------------------------

PREFEITURA:	PREFEITURA MUNICIPAL DE HORIZONTE
-------------	-----------------------------------

EXECUÇÃO DOS SERVICOS:	240 (DUZENTOS E QUARENTA) DIAS
---------------------------	---------------------------------

VALIDADE DA	Prazo de validade da proposta, que será de, no mínimo, 90 (NOVENTA) DIAS
-------------	--

DATA:	21 DE JULHO DE 2025
-------	---------------------

CÓDIGO	DESCRIÇÃO	FONTE	UNID	COEFICIENTE	CUSTO DIRETO UNITÁRIO		PREÇO UNITÁRIO	CUSTO DIRETO TOTAL		PREÇO TOTAL
					MÃO DE OBRA	MATERIAL		MÃO DE OBRA	MATERIAL	
88826	BETONEIRA, CAPACIDADE NOMINAL DE 400 L, CAPACIDADE DE MISTURA 280 L, MOTOR ELÉTRICO TRIFÁSICO POTÊNCIA DE 2 CV, SEM CARREGADOR - DEPRECIAÇÃO. AF_05/2023	SINAPI	H	1,000000000	R\$ 0,00	R\$ 0,22	R\$ 0,22	R\$ 0,00	R\$ 0,22	R\$ 0,22
88827	BETONEIRA, CAPACIDADE NOMINAL DE 400 L, CAPACIDADE DE MISTURA 280 L, MOTOR ELÉTRICO TRIFÁSICO POTÊNCIA DE 2 CV, SEM CARREGADOR - JUROS. AF_05/2023	SINAPI	H	1,000000000	R\$ 0,00	R\$ 0,05	R\$ 0,05	R\$ 0,00	R\$ 0,05	R\$ 0,05
								VALOR:		0,27
								TOTAL PARA NULL DIAS:		
								FRAÇÃO DE 100%:		0,00
								VALOR BDI (22.47%):		0,06
								VALOR COM BDI:		0,33
								QUANTIDADE (CHI):		38,69

88830	BETONEIRA CAPACIDADE NOMINAL DE 400 L, CAPACIDADE DE MISTURA 280 L, MOTOR ELÉTRICO TRIFÁSICO POTÊNCIA DE 2 CV, SEM CARREGADOR - CHP DIURNO. AF_05/2023	SINAPI	CHP		R\$ 0,00	R\$ 1,63	R\$ 1,63	R\$ 0,00	R\$ 27,11	R\$ 27,11	R\$ 27,11
88826	BETONEIRA CAPACIDADE NOMINAL DE 400 L, CAPACIDADE DE MISTURA 280 L, MOTOR ELÉTRICO TRIFÁSICO POTÊNCIA DE 2 CV, SEM CARREGADOR - DEPRECIAÇÃO. AF_05/2023	SINAPI	H	1,000000000	R\$ 0,00	R\$ 0,22	R\$ 0,22	R\$ 0,00	R\$ 0,22	R\$ 0,22	R\$ 0,22
88827	BETONEIRA CAPACIDADE NOMINAL DE 400 L, CAPACIDADE DE MISTURA 280 L, MOTOR ELÉTRICO TRIFÁSICO POTÊNCIA DE 2 CV, SEM CARREGADOR - JUROS. AF_05/2023	SINAPI	H	1,000000000	R\$ 0,00	R\$ 0,05	R\$ 0,05	R\$ 0,00	R\$ 0,05	R\$ 0,05	R\$ 0,05
88828	BETONEIRA CAPACIDADE NOMINAL DE 400 L, CAPACIDADE DE MISTURA 280 L, MOTOR ELÉTRICO TRIFÁSICO POTENCIA DE 2 CV, SEM CARREGADOR - MANUTENÇÃO. AF_05/2023	SINAPI	H	1,000000000	R\$ 0,00	R\$ 0,24	R\$ 0,24	R\$ 0,00	R\$ 0,24	R\$ 0,24	R\$ 0,24
88829	BETONEIRA CAPACIDADE NOMINAL DE 400 L, CAPACIDADE DE MISTURA 280 L, MOTOR ELÉTRICO TRIFÁSICO POTÊNCIA DE 2 CV, SEM CARREGADOR - MATERIAIS NA OPERAÇÃO. AF_05/2023	SINAPI	H	1,000000000	R\$ 0,00	R\$ 1,12	R\$ 1,12	R\$ 0,00	R\$ 1,12	R\$ 1,12	R\$ 1,12
							VALOR:		1,63		
							TOTAL PARA NULL DIAS:				
							FRAÇÃO DE 100%:		0,00		

PREFEITURA MUNICIPAL DE SÃO PAULO

22

PA



TAVARES
CONSTR
UCOES
LTD A-090
67320000
133

GABRIEL
BEZERRA
TAVARES 070534
98079

CONSTRUTORA TAVARES
C/da. 13 de Maio, 133 - Jd. Santa Helena
11.100-000 - Jd. Santa Helena - SP
Fones: (011) 508.1333 - 508.1334
Fax: (011) 508.1335
CNPJ: 07.053.498/0001-00
Insc. Est. SP: 07.053.498-11
Insc. Munc. SP: 07.053.498-11



DATA :
21/07/2025

OBRA:	CONTRATAÇÃO DE EMPRESA PARA CONSTRUÇÃO DO MERCADO PÚBLICO DO EMPREENDEDOR HORIZONTINO NO MUNICÍPIO DE HORIZONTE/CE
-------	--

MODALIDADE:	PREGÃO ELETRÔNICO Nº 2025.06.26.2
-------------	-----------------------------------

AVANÇO PREFEITURA MUNICIPAL DE HORIZONTE

AVAIL	EXECUÇÃO DOS SERVIÇOS:	240 (DUZENTOS E QUARENTA) DIAS
--------------	---------------------------	--------------------------------

CONSTRUÇÕES	VALIDADE DA PROPOSTA:	Prazo de validade da proposta, que será de, no mínimo, 90 (NOVENTA) DIAS
-------------	-----------------------	--

DATA:	21 DE JULHO DE 2025
-------	---------------------

CÓDIGO	DESCRIÇÃO	FONTE	UNID	COEFICIENTE	CUSTO DIRETO UNITÁRIO		PREÇO UNITÁRIO	CUSTO DIRETO TOTAL		PREÇO TOTAL
					MÃO DE OBRA	MATERIAL		MÃO DE OBRA	MATERIAL	
89226	POTÊNCIA DE 4 CV, SEM CARREGADOR - CHI DIURNO. AF_05/2023	SINAPI	CHI		R\$ 0,00	R\$ 1,10	R\$ 1,10	R\$ 0,00	R\$ 10,67	R\$ 10,67
89221	BETONEIRA CAPACIDADE NOMINAL DE 600 L, CAPACIDADE DE MISTURA 360 L, MOTOR ELÉTRICO TRIFÁSICO POTÊNCIA DE 4 CV, SEM CARREGADOR - DEPRECIACÃO. AF_05/2023	SINAPI	H	1,000000000	R\$ 0,00	R\$ 0,90	R\$ 0,90	R\$ 0,00	R\$ 0,90	R\$ 0,90
89222	BETONEIRA CAPACIDADE NOMINAL DE 600 L, CAPACIDADE DE MISTURA 360 L, MOTOR ELÉTRICO TRIFÁSICO POTÊNCIA DE 4 CV, SEM CARREGADOR - JUROS. AF_05/2023	SINAPI	H	1,000000000	R\$ 0,00	R\$ 0,20	R\$ 0,20	R\$ 0,00	R\$ 0,20	R\$ 0,20
								VALOR:		1,10
								TOTAL PARA NULL DIAS:		
								FRAÇÃO DE 100%:		0,00
								VALOR BDI (22.47%):		0,25
								VALOR COM BDI:		1,35
								QUANTIDADE (CHI):		9,70

89225	BETONEIRA CAPACIDADE NOMINAL DE 600 L, CAPACIDADE DE MISTURA 360 L, MOTOR ELÉTRICO TRIFÁSICO POTÊNCIA DE 4 CV, SEM CARREGADOR - CHP DIURNO. AF_05/2023	SINAPI	CHP		R\$ 0,00	R\$ 4,33	R\$ 4,33	R\$ 0,00	R\$ 44,55	R\$ 44,56	
89221	BETONEIRA CAPACIDADE NOMINAL DE 600 L, CAPACIDADE DE MISTURA 360 L, MOTOR ELÉTRICO TRIFÁSICO POTÊNCIA DE 4 CV, SEM CARREGADOR - DEPRECIÇÃO. AF_05/2023	SINAPI	H	1,00000000	R\$ 0,00	R\$ 0,90	R\$ 0,90	R\$ 0,00	R\$ 0,90	R\$ 0,90	
89222	BETONEIRA CAPACIDADE NOMINAL DE 600 L, CAPACIDADE DE MISTURA 360 L, MOTOR ELÉTRICO TRIFÁSICO POTÊNCIA DE 4 CV, SEM CARREGADOR - JUROS. AF_05/2023	SINAPI	H	1,00000000	R\$ 0,00		R\$ 0,20	R\$ 0,00	R\$ 0,20	R\$ 0,20	
89223	BETONEIRA CAPACIDADE NOMINAL DE 600 L, CAPACIDADE DE MISTURA 360 L, MOTOR ELÉTRICO TRIFÁSICO POTÊNCIA DE 4 CV, SEM CARREGADOR - MANUTENÇÃO. AF_05/2023	SINAPI	H	1,00000000	R\$ 0,00	R\$ 0,98	R\$ 0,98	R\$ 0,00	R\$ 0,98	R\$ 0,98	
89224	BETONEIRA CAPACIDADE NOMINAL DE 600 L, CAPACIDADE DE MISTURA 360 L, MOTOR ELÉTRICO TRIFÁSICO POTÊNCIA DE 4 CV, SEM CARREGADOR - MATERIAIS NA OPERAÇÃO. AF_05/2023	SINAPI	H	1,00000000	R\$ 0,00	R\$ 2,25	R\$ 2,25	R\$ 0,00	R\$ 2,25	R\$ 2,25	
							VALOR:		4,33		
							TOTAL PARA NULL DIAS:				

2289
PÁGINA 10

[illegible]

RELATÓRIO ANALÍTICO - COMPOSIÇÕES AUXILIARES

0	
4	
0	
4	
5	
0	
2	
4	

CONTRATAÇÃO DE EMPRESA PARA CONSTRUÇÃO DO MERCADO PÚBLICO DO EMPREENDEDOR HORIZONTINO NO MUNICÍPIO DE HORIZONTE/CE.

PREGÃO ELETRÔNICO N° 2025.06.26.2

PREFEITURA MUNICIPAL DE HORIZONTE

240 (DUZENTOS E QUARENTA) DIAS

Prazo de validade da proposta, que será de, no mínimo, 90 (NOVENTA) DIAS

21 DE JULHO DE 2025

TA
AVARES
CONSTRUÇÕES

CÓDIGO	DESCRIÇÃO	FONTE	UNID	COEFICIENTE	CUSTO DIRETO UNITÁRIO		PREÇO UNITÁRIO	CUSTO DIRETO TOTAL		PREÇO TOTAL
					MÃO DE OBRA	MATERIAL		MÃO DE OBRA	MATERIAL	
								FRAÇÃO DE 100%:		0,00
								VALOR BDI (22,47%):		0,97
								VALOR COM BDI:		5,30
								QUANTIDADE (CHP):		10,29

89221	BETONEIRA CAPACIDADE NOMINAL DE 600 L, CAPACIDADE DE MISTURA 360 L, MOTOR ELÉTRICO TRIFÁSICO POTENCIA DE 4 CV, SEM CARREGADOR - DEPRECIAÇÃO. AF 05/2023	SINAPI	H		R\$ 0,00	R\$ 0,90	R\$ 0,00	R\$ 17,99	R\$ 17,99	
00036397	BETONEIRA, CAPACIDADE NOMINAL 600 L, CAPACIDADE DE MISTURA 360L, MOTOR ELÉTRICO TRIFÁSICO 220/380V, POTENCIA 4CV, EXCLUSO CARREGADOR	SINAPI	UN	0,00006400	R\$ 0,00	R\$ 14.070,14	R\$ 0,00	R\$ 0,90	R\$ 0,90	
									VALOR:	0,90
									TOTAL PARA NULL DIAS:	
									FRAÇÃO DE 100%:	0,00
									VALOR BDI (22.47%):	0,20
									VALOR COM BDI:	1,10
									QUANTIDADE (H):	19,99

89222	BETONEIRA CAPACIDADE NOMINAL DE 600 L, CAPACIDADE DE MISTURA 360 L, MOTOR ELÉTRICO TRIFÁSICO POTÊNCIA DE 4 CV, SEM CARREGADOR - JUROS. AF 05/2023	SINAPI	H		R\$ 0,00	R\$ 0,20	R\$ 0,20	R\$ 0,00	R\$ 4,00	R\$ 4,00
00036397	BETONEIRA, CAPACIDADE NOMINAL 600 L, CAPACIDADE DE MISTURA 360L, MOTOR ELÉTRICO TRIFÁSICO 220/380V, POTENCIA 4CV, EXCLUSO CARREGADOR	SINAPI	UN	0,00001480	R\$ 0,00	R\$ 14.070,14	R\$ 14.070,14	R\$ 0,00	R\$ 0,21	R\$ 0,20
									VALOR:	0,20
									TOTAL PARA NULL DIAS:	
									FRAÇÃO DE 100%:	0,00
									VALOR BDI (22,47%):	0,04

PREFEITURA MUNICIPAL

24/09

PAGINA

2490
PAGINA

DATA :
21/07/2025

CONTRATAÇÃO DE EMPRESA PARA CONSTRUÇÃO DO MERCADO PÚBLICO DO EMPREENDEDOR HORIZONTINO NO MUNICÍPIO DE HORIZONTE/CE.

MODALIDADE:	PREGÃO ELETRÔNICO Nº 2025.06.26.2
-------------	-----------------------------------

PREFEITURA MUNICIPAL DE HORIZONTE

EXECUÇÃO DOS	240 (DUZENTOS E QUARENTA) DIAS
--------------	---------------------------------

VALIDADE DA	Prazo de validade da proposta, que será de, no mínimo, 90 (NOVENTA) DIAS
-------------	--

DATA:	21 DE JULHO DE 2025
-------	---------------------

[illegible]

CÓDIGO	DESCRIÇÃO	FONTE	UNID	COEFICIENTE	CUSTO DIRETO UNITÁRIO		PREÇO UNITÁRIO	CUSTO DIRETO TOTAL		PREÇO TOTAL
					MÃO DE OBRA	MATERIAL		MÃO DE OBRA	MATERIAL	

VALOR COM BDI:	0,24
QUANTIDADE (H):	19,99

89223	BETONEIRA CAPACIDADE NOMINAL DE 600 L, CAPACIDADE DE MISTURA 360 L, MOTOR ELÉTRICO TRIFÁSICO POTÊNCIA DE 4 CV, SEM CARREGADOR - MANUTENÇÃO. AF 05/2023	SINAPI	H		R\$ 0,00	R\$ 0,98	R\$ 0,00	R\$ 10,08	R\$ 10,08
00036397	BETONEIRA, CAPACIDADE NOMINAL 600 L, CAPACIDADE DE MISTURA 360L, MOTOR ELÉTRICO TRIFÁSICO 220/380V, POTENCIA 4CV, EXCLUSO CARREGADOR	SINAPI	UN	0,00007000	R\$ 0,00	R\$ 14,070,14	R\$ 0,00	R\$ 0,98	R\$ 0,98
									VALOR: 0,98
									TOTAL PARA NULL DIAS:
									FRAÇÃO DE 100%: 0,00
									VALOR BDI (22.47%): 0,22
									VALOR COM BDI: 1,20
									QUANTIDADE (H): 10,29

89224	BETONEIRA CAPACIDADE NOMINAL DE 600 L, CAPACIDADE DE MISTURA 360 L, MOTOR ELÉTRICO TRIFÁSICO POTÊNCIA DE 4 CV, SEM CARREGADOR - MATERIAIS NA OPERAÇÃO. AF 05/2023	SINAPI	H		R\$ 0,00	R\$ 2,25	R\$ 2,25	R\$ 0,00	R\$ 23,15	R\$ 23,15	
00002705	ENERGIA ELÉTRICA ATÉ 2000 KWH INDUSTRIAL, SEM DEMANDA	SINAPI	KWH	2.500000000	R\$ 0,00	R\$ 0,90	R\$ 2,25	R\$ 0,00	R\$ 2,25	R\$ 2,25	
										VALOR:	2,25
										TOTAL PARA NULL DIAS:	
										FRAÇÃO DE 100%:	0,00
										VALOR BDI (22.47%):	0,51
										VALOR COM BDI:	2,76
										QUANTIDADE (H):	10,29

2191

PÁGINA

8

[illegible]



DATA :
21/07/2025

21/07/2025

1

CONTRATAÇÃO DE EMPRESA PARA CONSTRUÇÃO DO MERCADO PÚBLICO DO EMPREENDEDOR HORIZONTINO NO MUNICÍPIO DE HORIZONTE/CE

PREGÃO ELETRÔNICO Nº 2025.06.26.2

PREFEITURA MUNICIPAL DE HORIZONTE

SECRET

Prazo de validade da proposta: que será de no mínimo 90 (NOVENTA) DIAS

24 DE 11 11 HO DE 2025

CÓDIGO	DESCRIÇÃO	FONTE	UNID	COEFICIENTE	CUSTO DIRETO UNITÁRIO		PREÇO UNITÁRIO	CUSTO DIRETO TOTAL		PREÇO TOTAL
					MÃO DE OBRA	MATERIAL		MÃO DE OBRA	MATERIAL	
I0682	BETONEIRA ELÉTRICA 580L (CHP)	SEINFRA	H		R\$ 23,7100	R\$ 3,8900	R\$ 27,6000	R\$ 1.191,4300	R\$ 195,4700	R\$ 1.386,9000
I2714	MAO DE OBRA DE OPERAÇÃO BET ELET 580L	SEINFRA	H	1,00000000	R\$ 23,7100	R\$ 0,0000	R\$ 23,7100	R\$ 23,7100	R\$ 0,0000	R\$ 23,7100
I2701	DEPRECIACÃO	SEINFRA	H	2,26540000	R\$ 0,0000	R\$ 1,0000	R\$ 1,0000	R\$ 0,0000	R\$ 2,2654	R\$ 2,2654
I2702	JUROS	SEINFRA	H	0,42920000	R\$ 0,0000	R\$ 1,0000	R\$ 1,0000	R\$ 0,0000	R\$ 0,4292	R\$ 0,4292
I2703	MANUTENÇÃO	SEINFRA	H	1,19230000	R\$ 0,0000	R\$ 1,0000	R\$ 1,0000	R\$ 0,0000	R\$ 1,1923	R\$ 1,1923
							VALOR: 27,60			
							TOTAL PARA NULL DIAS:			
							FRAÇÃO DE 100%: 0,00			
							VALOR BDI (22.47%): 6,20			
							VALOR COM BDI: 33,80			
							QUANTIDADE (H): 50,25			

C3253	BRITA PRODUZIDA PARA USOS DIVERSOS	SEINFRA	M3		R\$ 28,8800	R\$ 62,0100	R\$ 90,8900	R\$ 7,8000	R\$ 16,7400	R\$ 24,5400
10594	CARREGADEIRA DE PNEUS HP 111 (CHI)	SEINFRA	H	0,01583333	R\$ 32,4500	R\$ 55,6000	R\$ 88,0500	R\$ 0,5138	R\$ 0,8803	R\$ 1,3941
10708	CARREGADEIRA DE PNEUS HP 111 (CHP)	SEINFRA	H	0,02583333	R\$ 32,4500	R\$ 176,5600	R\$ 209,0100	R\$ 0,8383	R\$ 4,5611	R\$ 5,3994
10732	CONJUNTO DE BRITAGEM 30 M3/H (CHP)	SEINFRA	H	0,04166667	R\$ 32,4500	R\$ 563,6200	R\$ 596,0700	R\$ 1,3521	R\$ 23,4842	R\$ 24,8363
10740	GRUPO GERADOR 145 KVA (CHP)	SEINFRA	H	0,04166667	R\$ 23,7100	R\$ 115,0200	R\$ 138,7300	R\$ 0,9879	R\$ 4,7925	R\$ 5,7804
12528	PEÇAS DE DESGASTE DO BRITADOR	SEINFRA	CJ	0,00040000	R\$ 0,0000	R\$	R\$	R\$ 0,0000	R\$ 7,5060	R\$ 7,5060
12543	SERVENTE	SEINFRA	H	0,20833333	R\$ 20,2600	R\$ 0,0000	R\$ 20,2600	R\$ 4,2208	R\$ 0,0000	R\$ 4,2208
C3235	ROCHA PARA BRITAGEM	SEINFRA	M3	1,10000000	R\$ 19,0600	R\$ 18,9000	R\$ 37,9600	R\$ 20,9660	R\$ 20,7900	R\$ 41,7560

2193

PAGINA

PREFEITURA MUNICIPAL DE HORIZONTE

TAVARES
CONSTR
UJOES
TDA:090
77320000
133

